

## 目 次


1	都道府県内における位置関係の図面	2
2	最寄り駅からの距離や交通機関がわかる図面	3
3	学校団地関係図	4
4	おばせキャンパスの配置図（校舎・運動場等の配置図）	5
5	小倉キャンパスの配置図（校舎の配置図）	6
6	おばせキャンパスの施設一覧	7
7	小倉キャンパスの施設一覧	9
8	おばせキャンパスの平面図	10
9	小倉キャンパスの平面図	24
10	2以上の校地において教育を行う場合のそれぞれの校地ごとの状況	40
11	2以上の校地において教育研究を行う場合のそれぞれの校地ごとの 教員の勤務状況	41

西日本工業大学 小倉キャンパス  
 福岡県北九州市小倉北区室町一丁目2番11号



西日本工業大学 おばせキャンパス  
 福岡県京都郡苅田町新津一丁目11番地1




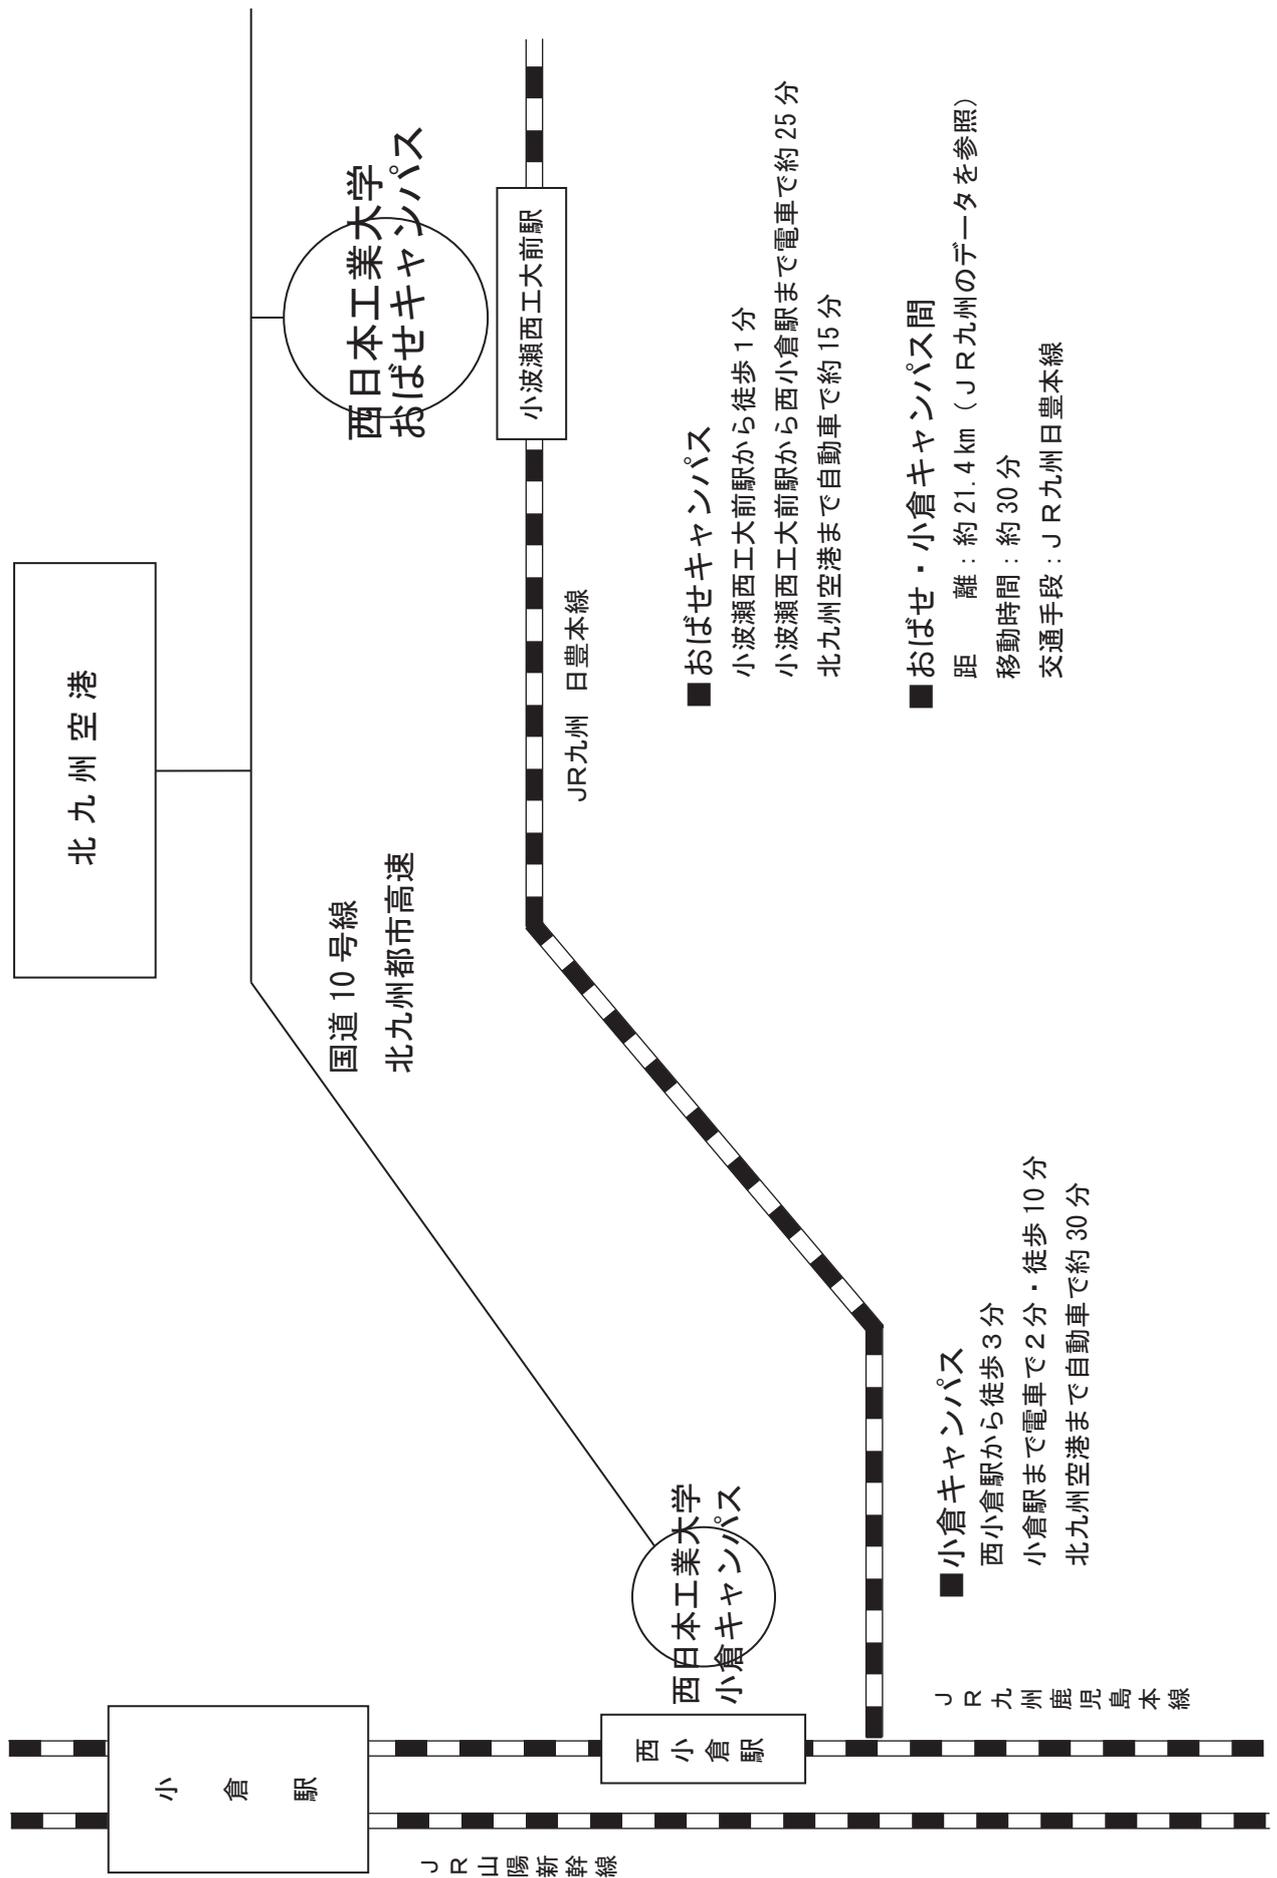


— 図面 — 3 —

# 学校団地関係図

福岡県京都郡苅田町新津1丁目11番地1

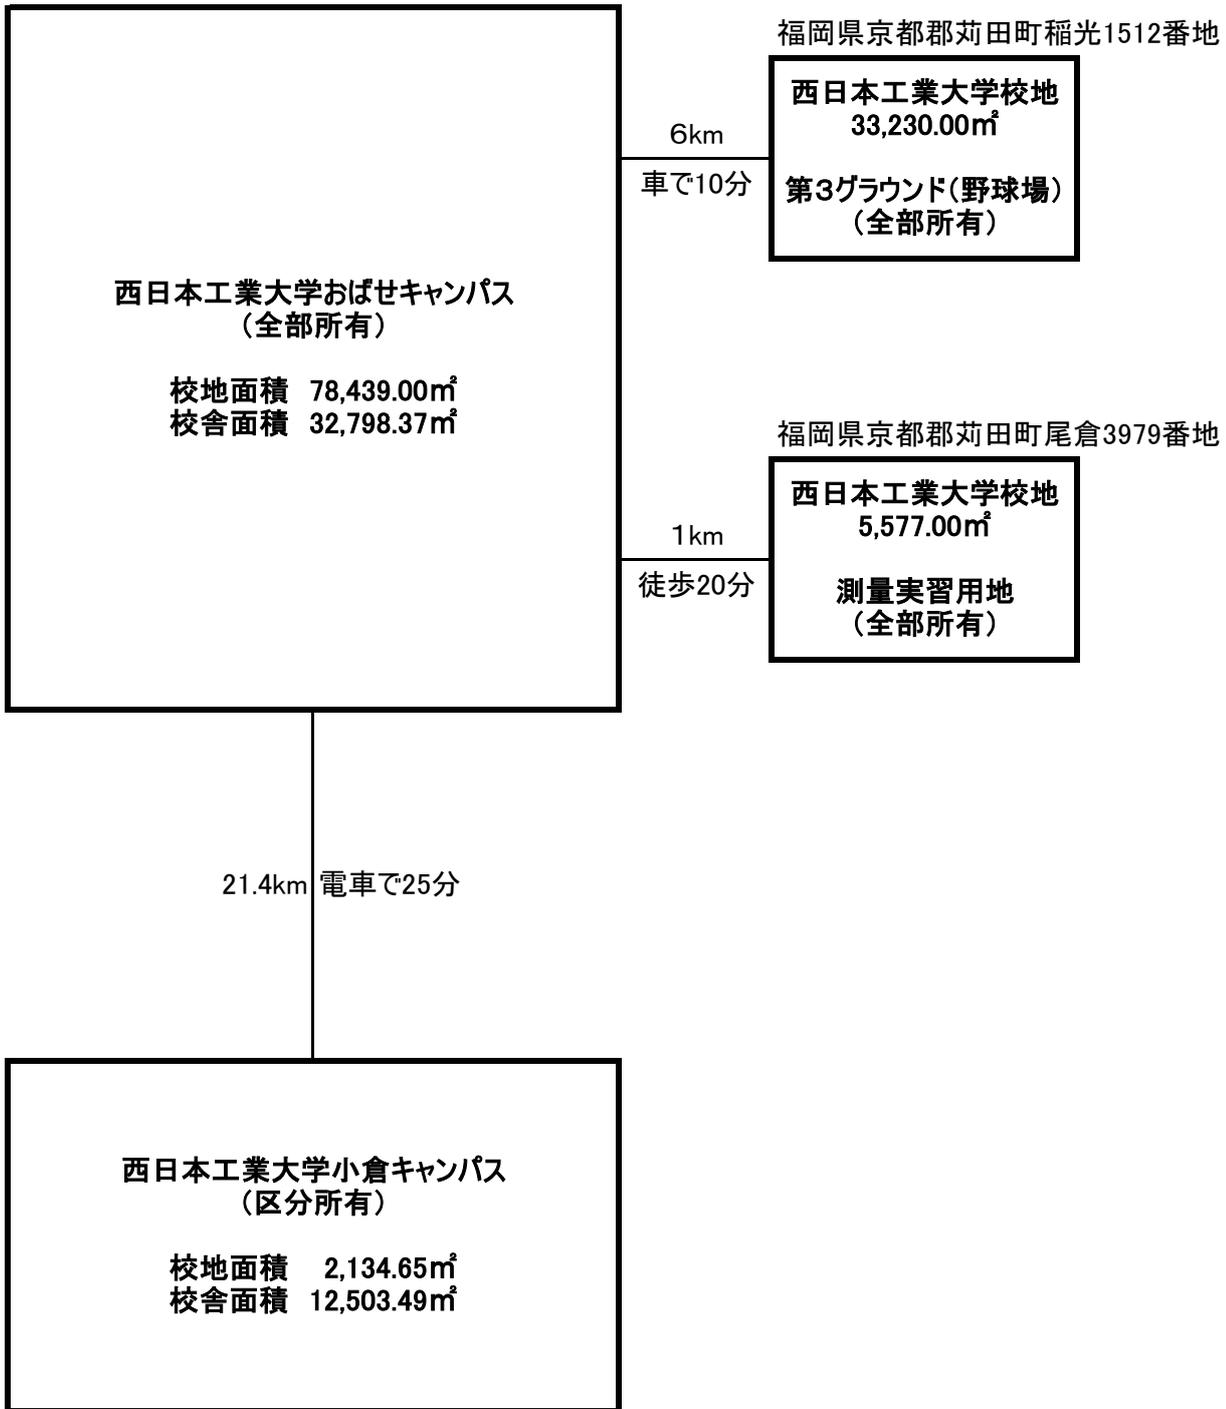


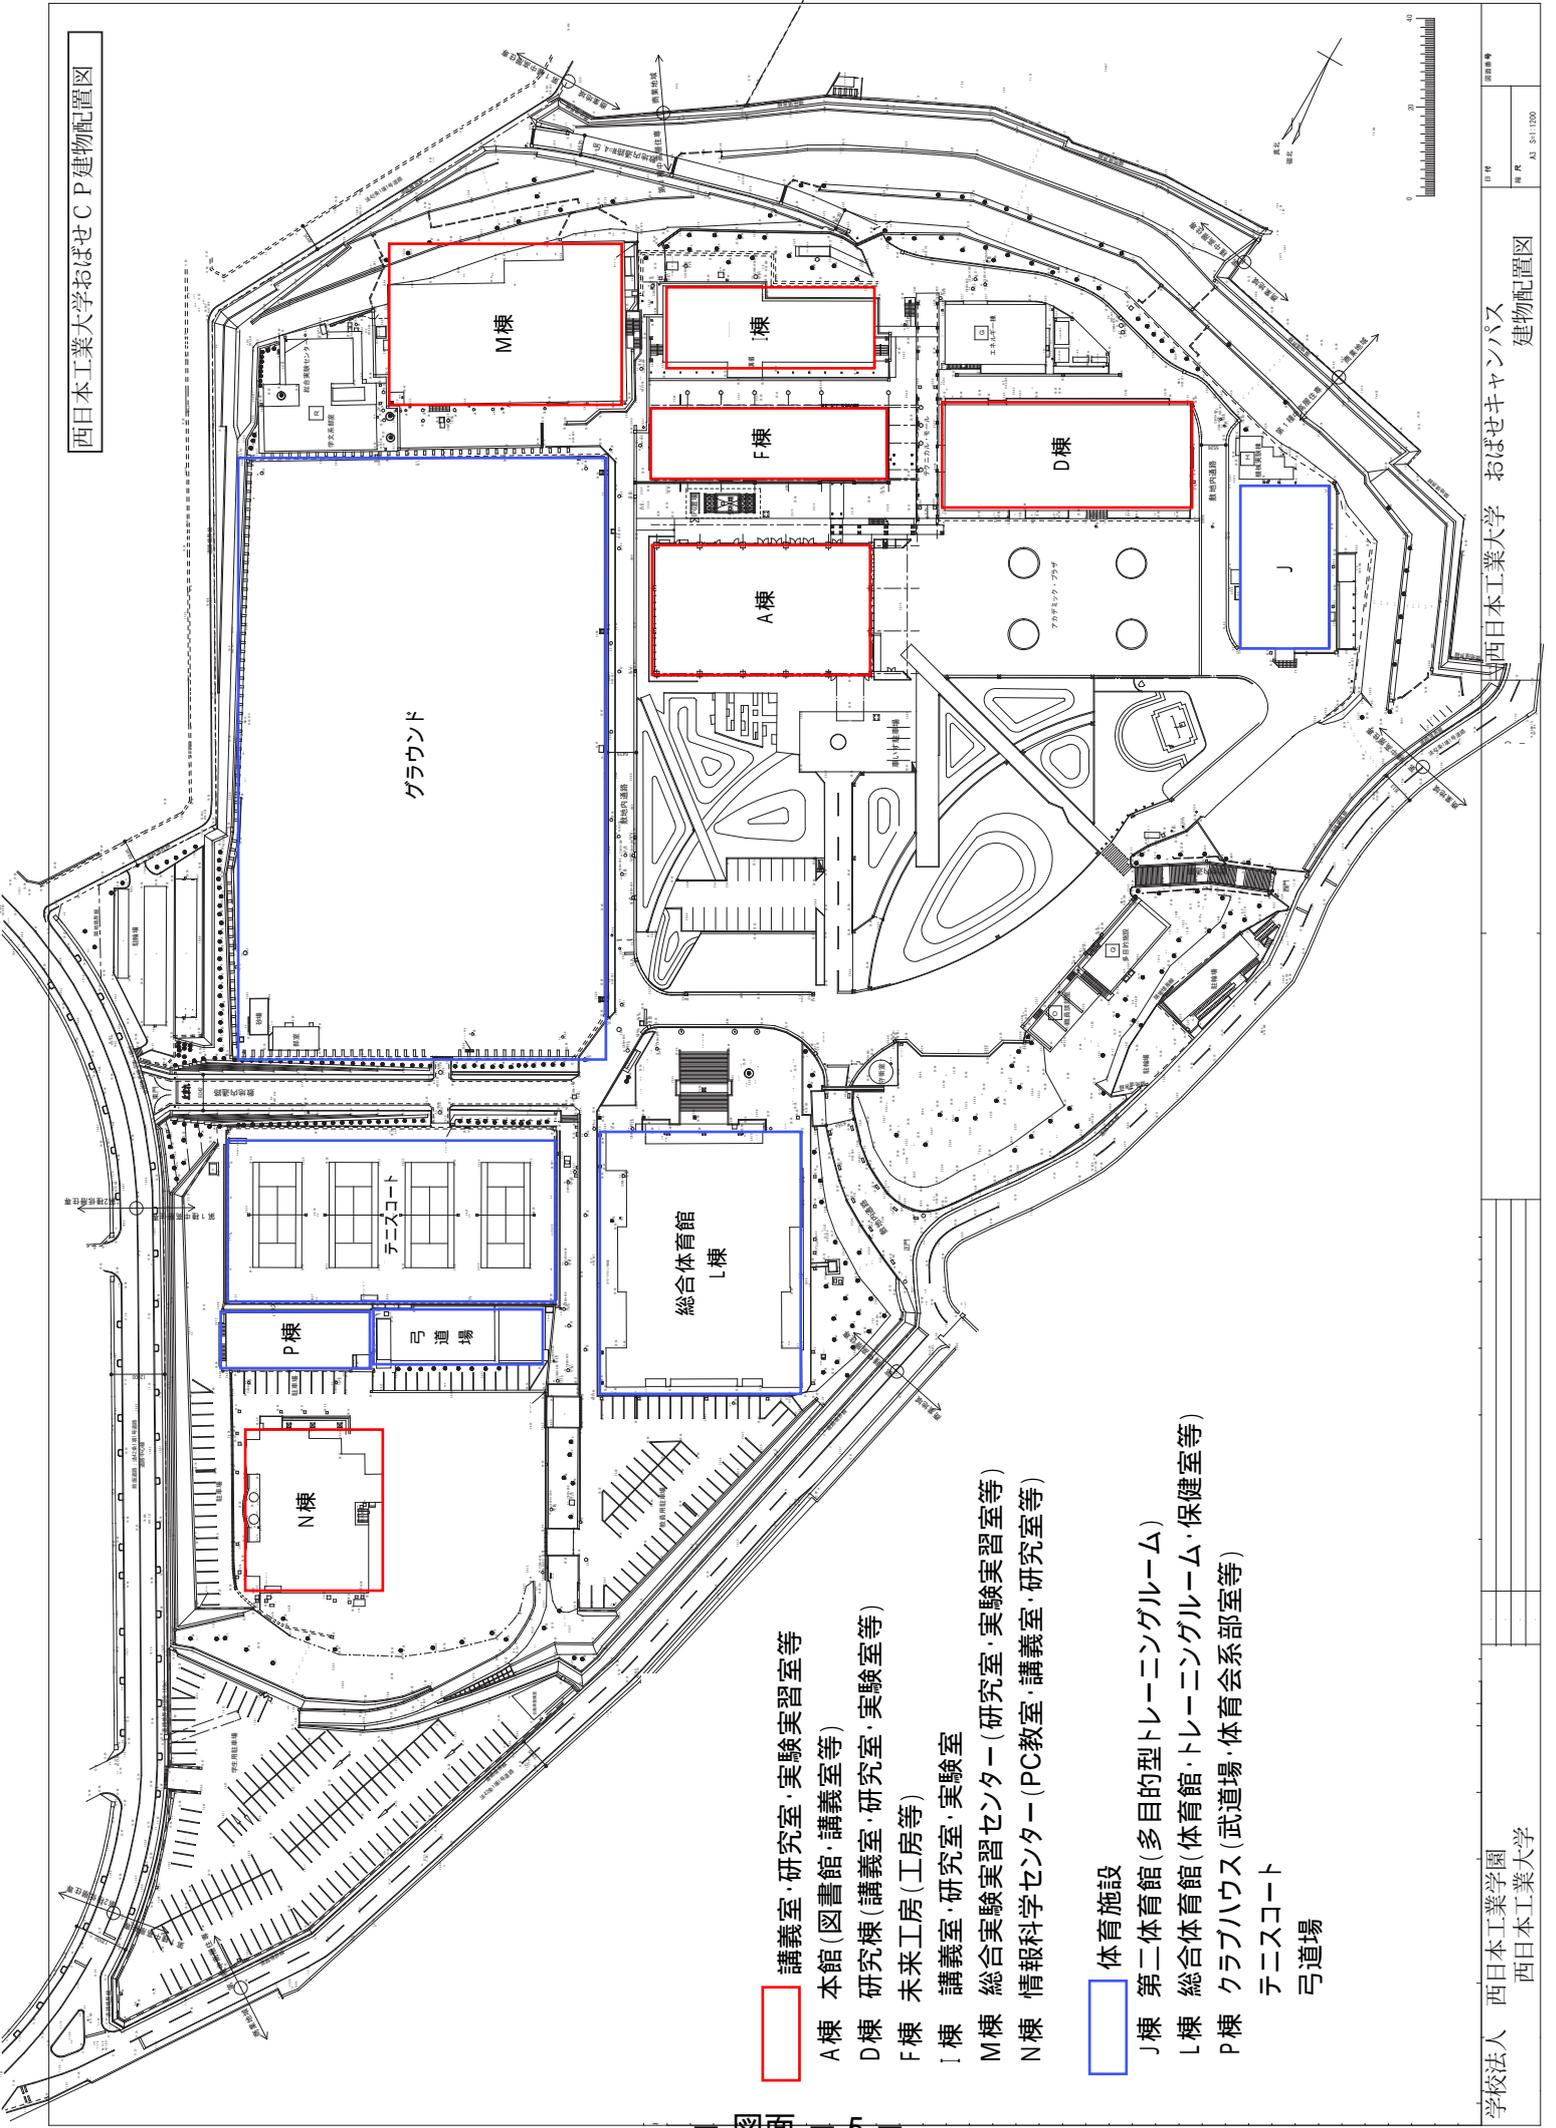

- 講義室・研究室・実験実習室等
- A棟 本館(図書館・講義室等)
- D棟 研究棟(講義室・研究室・実験室等)
- F棟 未来工房(工房等)
- I棟 講義室・研究室・実験室
- M棟 総合実験実習センター(研究室・実験実習室等)
- N棟 情報科学センター(PC教室・講義室・研究室等)

- 体育施設
- J棟 第二体育館(多目的型トレーニングルーム)
- L棟 総合体育館(体育館・トレーニングルーム・保健室等)
- P棟 クラブハウス(武道場・体育会系部室等)
- テニスコート
- 弓道場

図 5

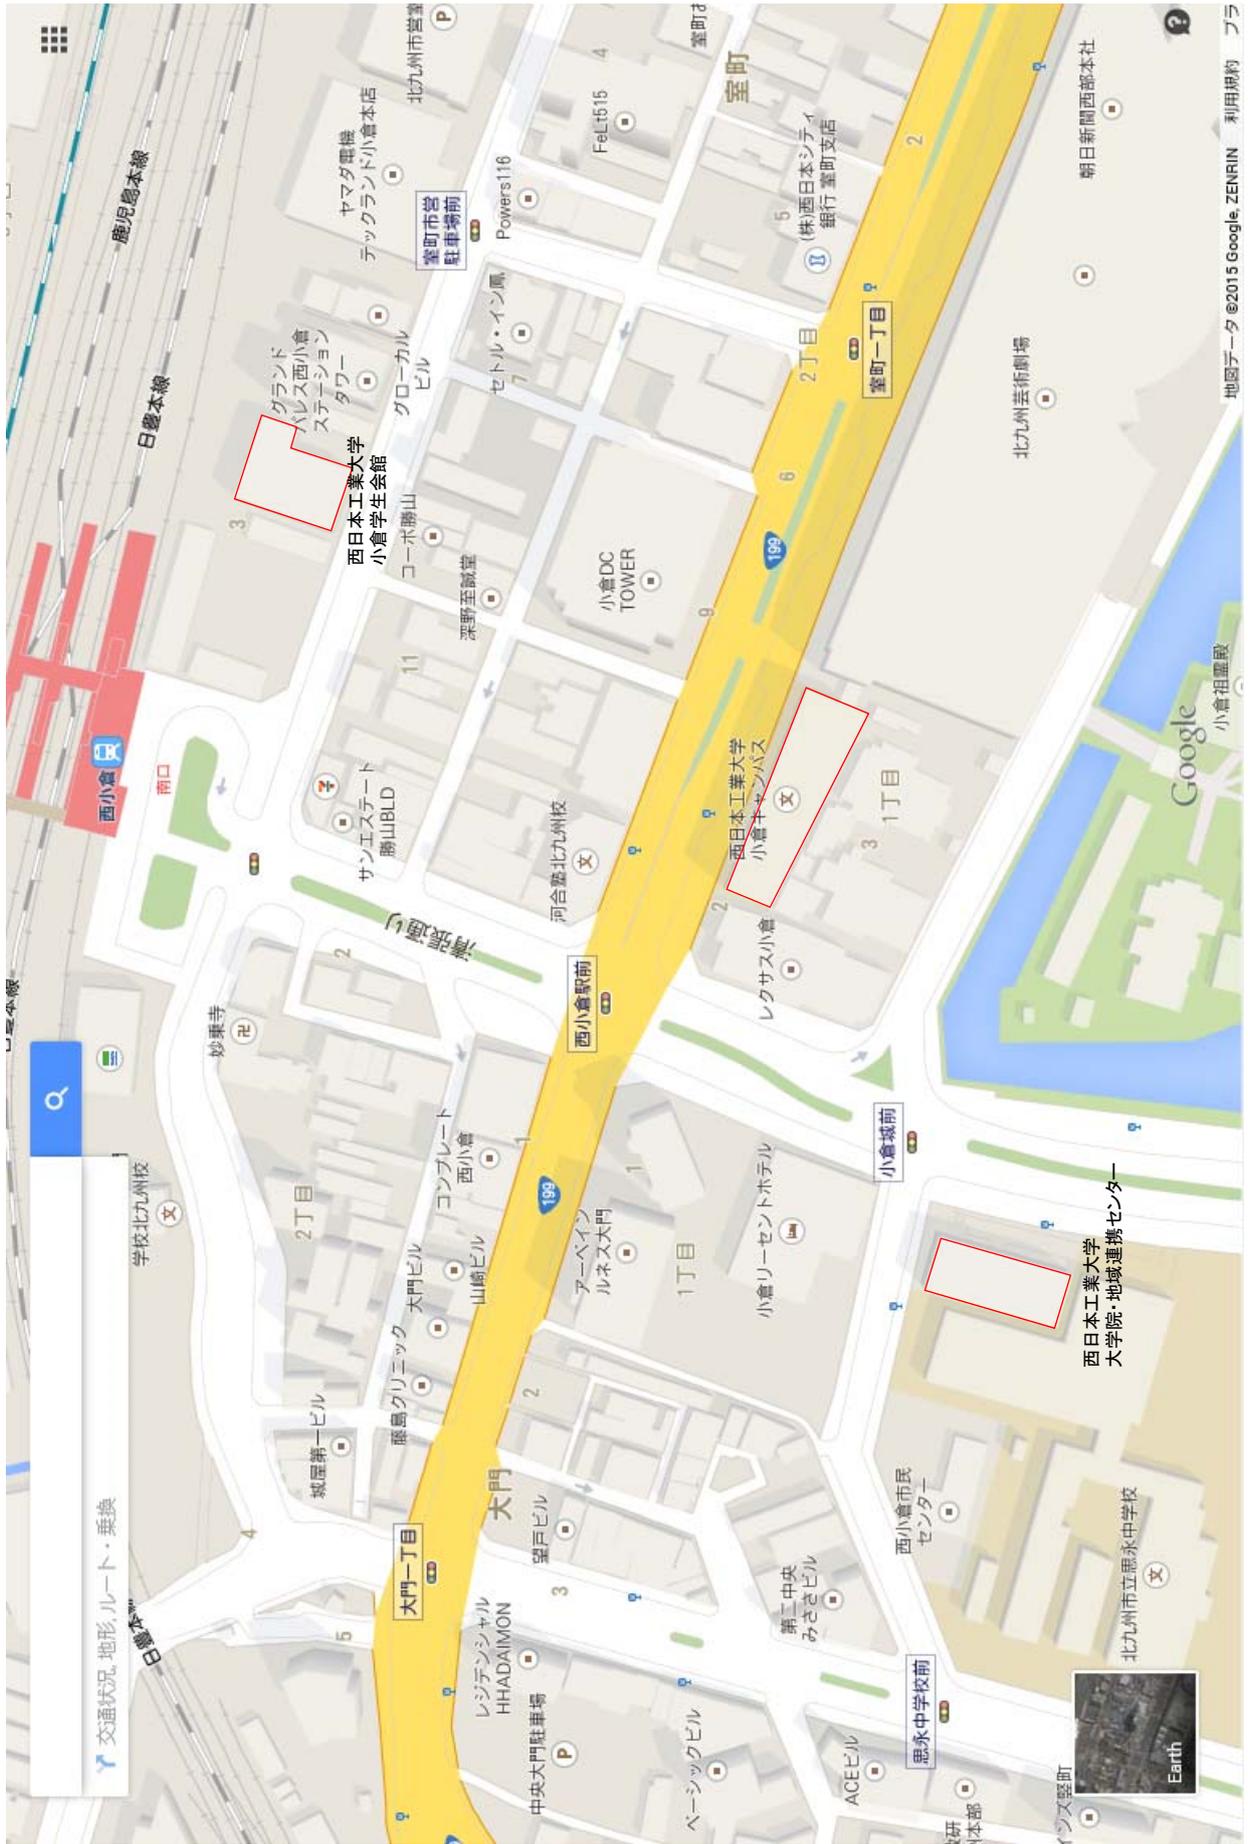

# 施設面積一覽

## 【おばせキャンパス】

教室番号	教室名	部屋面積	頁	教室番号	教室名	部屋面積	頁
A101	大講義室	336.77㎡	9	D408	実験・卒業研究室	45.77㎡	12
図書館	閲覧室	913.16㎡	10	D409	実験・卒業研究室	45.77㎡	12
A404	講義室	76.08㎡	10	D410	研究室	32.14㎡	12
A405	講義室	79.65㎡	10	D411	研究室	32.14㎡	12
A406	パソコン利用室	83.79㎡	10	D412	実験・卒業研究室	62.65㎡	12
A407	講義室	76.08㎡	10	D413	研究室	30.51㎡	12
A408	講義室	76.08㎡	10	D414	実験・卒業研究室	45.77㎡	12
A409	講義室	77.27㎡	10	D415	実験・卒業研究室	45.77㎡	12
D102	機械工作実験室	43.88㎡	11	D416	研究室	31.12㎡	12
D103	製作・開発実験室	131.63㎡	11	D502	研究室	32.14㎡	12
D104	電子顕微鏡室	43.88㎡	11	D503	研究室	30.51㎡	12
D105	風洞実験室	177.84㎡	11	D504	実験・卒業研究室	45.77㎡	12
D106	講義室	134.84㎡	11	D505	実験・卒業研究室	45.77㎡	12
D108	精密測定室	29.16㎡	11	D506	研究室	30.51㎡	12
D109	材料工学実験室	131.63㎡	11	D507	研究室	30.51㎡	12
D202	講義室	153.56㎡	11	D508	実験・卒業研究室	45.77㎡	12
D203	講義室	153.56㎡	11	D509	実験・卒業研究室	45.77㎡	12
D204	講義室	190.64㎡	11	D510	研究室	32.14㎡	12
D205	講義室	131.60㎡	11	D511	研究室	32.14㎡	12
D207	講義室	175.50㎡	11	D512	実験・卒業研究室	62.65㎡	12
D302	研究室	32.14㎡	12	D513	高電圧実験室	76.28㎡	12
D303	研究室	30.51㎡	12	D514	実験・卒業研究室	45.77㎡	12
D304	実験・卒業研究室	45.77㎡	12	D515	研究室	31.12㎡	12
D305	実験・卒業研究室	45.77㎡	12	F102	工作室	20.40㎡	13
D306	研究室	30.51㎡	12	F103	工房・工作ブース	352.60㎡	13
D307	研究室	30.51㎡	12	F201	ミーティングルーム	46.90㎡	13
D308	実験・卒業研究室	45.77㎡	12	F202	ミーティングルーム	44.94㎡	13
D309	実験・卒業研究室	45.77㎡	12	I101	実験室(材料実験)	327.60㎡	14
D310	研究室	32.14㎡	12	I102	実験室(構造実験)	301.32㎡	14
D311	研究室	32.14㎡	12	I201	大講義室	304.20㎡	14
D312	実験・卒業研究室	62.65㎡	12	I202	大講義室	257.40㎡	14
D313	研究室	30.51㎡	12	I301	研究室・卒研室・実験室	140.40㎡	14
D314	実験・卒業研究室	45.77㎡	12	I302	研究室・卒研室	148.32㎡	14
D315	実験・卒業研究室	45.77㎡	12				
D316	研究室	31.12㎡	12				
D402	研究室	32.14㎡	12				
D403	研究室	30.51㎡	12				
D404	実験・卒業研究室	45.77㎡	12				
D405	実験・卒業研究室	45.77㎡	12				
D406	研究室	30.51㎡	12				
D407	研究室	30.51㎡	12				




# 施設面積一覧

## 【小倉キャンパス】


教室番号	教室名	部屋面積	頁	教室番号	教室名	部屋面積	頁
小倉303	講義室	207.89㎡	24	小倉1008	研究室	23.06㎡	31
小倉304	ギャラリー	94.45㎡	24	小倉1009	研究室	21.83㎡	31
小倉401	メディアライブラリ	366.12㎡	25	小倉1010	非常勤講師室	34.75㎡	31
小倉402	メディアホール(キャリア支援室)	62.06㎡	25	小倉1011	スタジオ	41.13㎡	31
小倉501	講義室	69.67㎡	26	小倉1012	スタジオ		31
小倉502	PC教室	121.90㎡	26	小倉1013	スタジオ	49.29㎡	31
小倉503	PC教室	122.77㎡	26	小倉1014	スタジオ		31
小倉504	PC教室	128.29㎡	26	小倉1015	スタジオ	32.64㎡	31
小倉507	メディア工房	47.99㎡	26	S201	スタジオ(多目的工房)	271.15㎡	34
小倉509	サウンドスタジオ	91.89㎡	26	S202	スタジオ(デジタルものづくりカフェ)	38.08㎡	34
小倉601	講義室	73.45㎡	27	S203	スタジオ(デジタルものづくりカフェ)	16.98㎡	34
小倉602	スタジオ	138.48㎡	27	S204	スタジオ(デジタルものづくりカフェ)	20.00㎡	34
小倉603	スタジオ	138.48㎡	27	S302	スタジオ(多目的製図室)	271.15㎡	35
小倉604	講義室	75.56㎡	27	S303	PC教室	75.06㎡	35
小倉605	スタジオ	39.94㎡	27	S401	講義室	113.10㎡	36
小倉606	モデリングルーム	85.77㎡	27	S402	スタジオ	113.10㎡	36
小倉801	講義室	74.46㎡	29	S406	講義室	121.68㎡	36
小倉802	講義室	68.51㎡	29	S501	ゼミナール室	56.55㎡	37
小倉803	講義室	67.97㎡	29	S502	研究室	28.27㎡	37
小倉804	講義室	68.51㎡	29	S503	研究室	28.28㎡	37
小倉805	講義室	75.61㎡	29	S504	研究室	28.27㎡	37
小倉901	遠隔ヘルプデスク	28.17㎡	30	S505	研究室	28.28㎡	37
小倉902	研究室	23.49㎡	30	S506	研究室	28.27㎡	37
小倉904	研究室	23.06㎡	30	S507	研究室	28.28㎡	37
小倉905	研究室	23.06㎡	30	S508	スタジオ	60.84㎡	37
小倉906	研究室	23.06㎡	30	S509	スタジオ	60.84㎡	37
小倉907	研究室	23.06㎡	30	S510	スタジオ	60.84㎡	37
小倉908	研究室	23.06㎡	30	S511	スタジオ	60.84㎡	37
小倉909	研究室	21.83㎡	30	S601	ゼミナール室	56.55㎡	38
小倉910	研究室(共同)	34.75㎡	30	S602	研究室	28.27㎡	38
小倉911	スタジオ	41.13㎡	30	S603	研究室	28.28㎡	38
小倉912	スタジオ		30	S604	研究室	28.27㎡	38
小倉913	スタジオ	49.29㎡	30	S605	研究室	28.28㎡	38
小倉914	スタジオ		30	S606	研究室	28.27㎡	38
小倉915	スタジオ	32.64㎡	30	S607	研究室	28.28㎡	38
小倉1002	研究室	23.49㎡	31	S608	スタジオ	60.84㎡	38
小倉1003	研究室	23.06㎡	31	S609	スタジオ	60.84㎡	38
小倉1004	研究室	23.06㎡	31	S610	スタジオ	60.84㎡	38
小倉1005	研究室	23.06㎡	31	S611	スタジオ	60.84㎡	38
小倉1006	研究室	23.06㎡	31				
小倉1007	研究室	23.06㎡	31				

# A棟（本館） 配置図


## 1 F

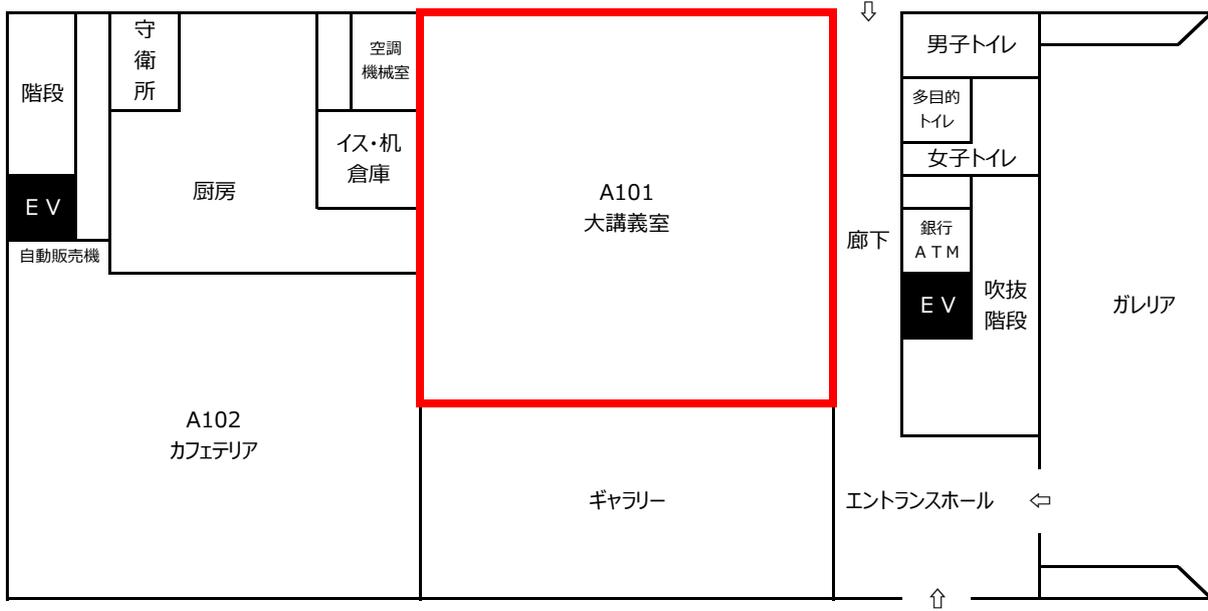


## 2 F

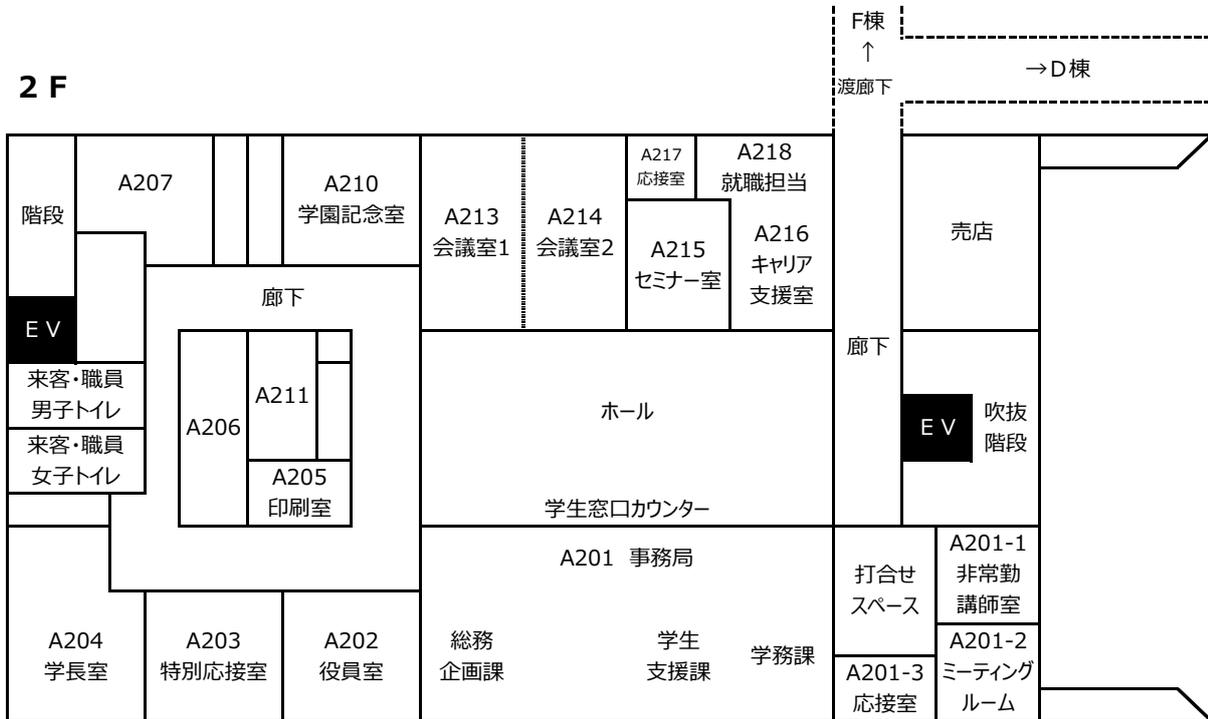

3 F

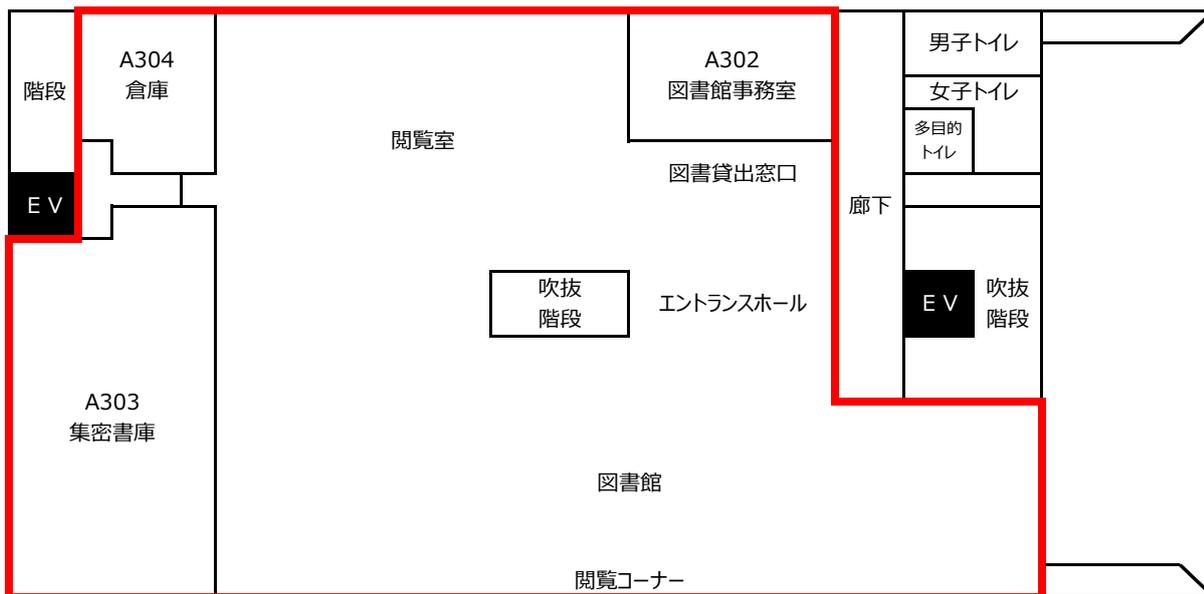


4 F

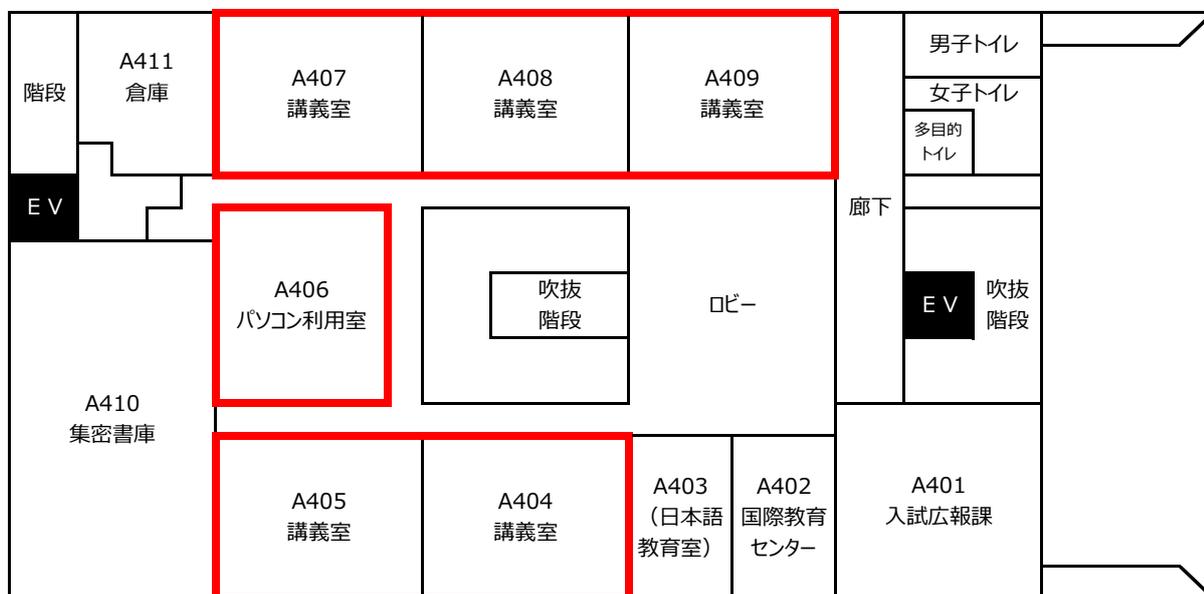


## D棟（研究棟） 配置図


1 F

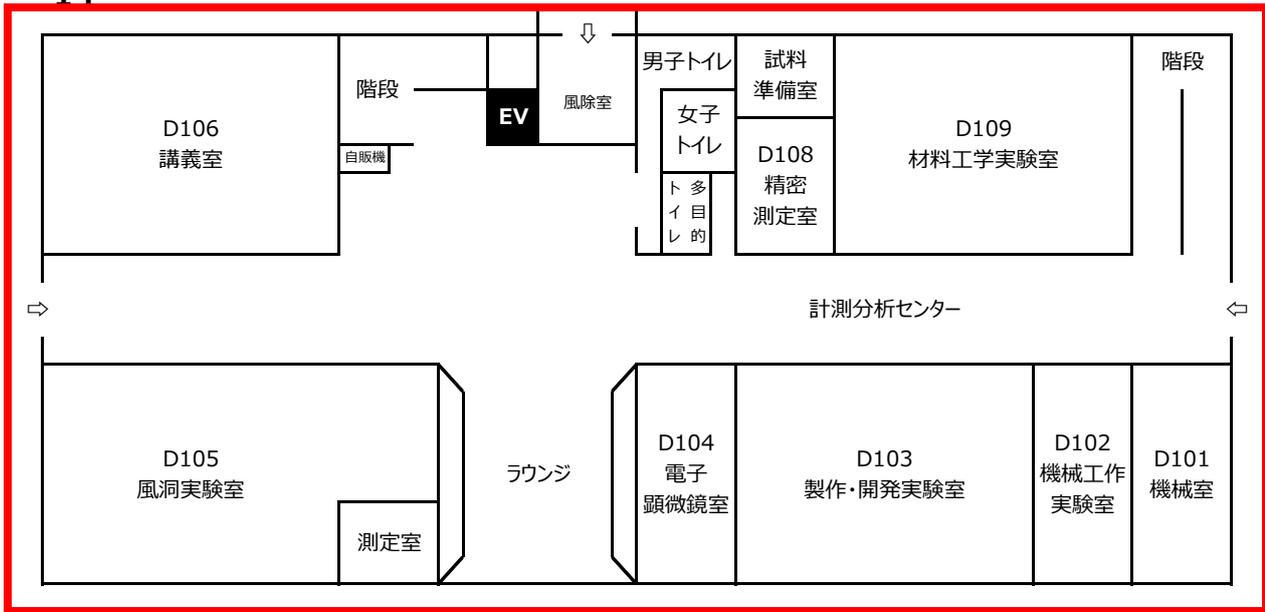


2 F

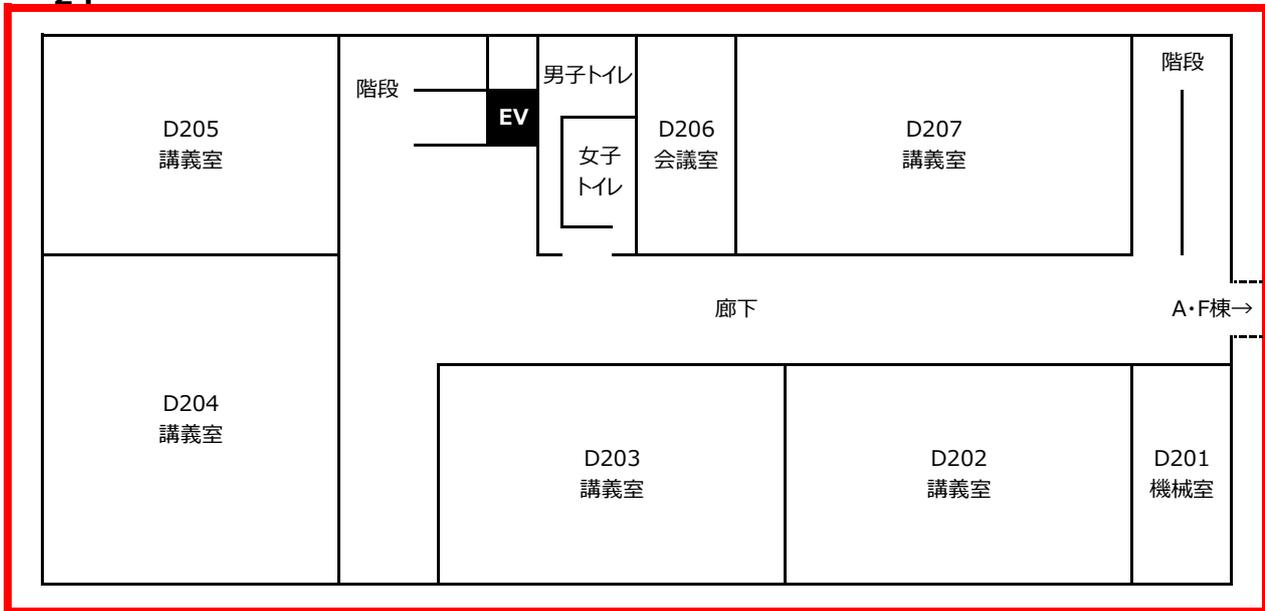


### 3 F

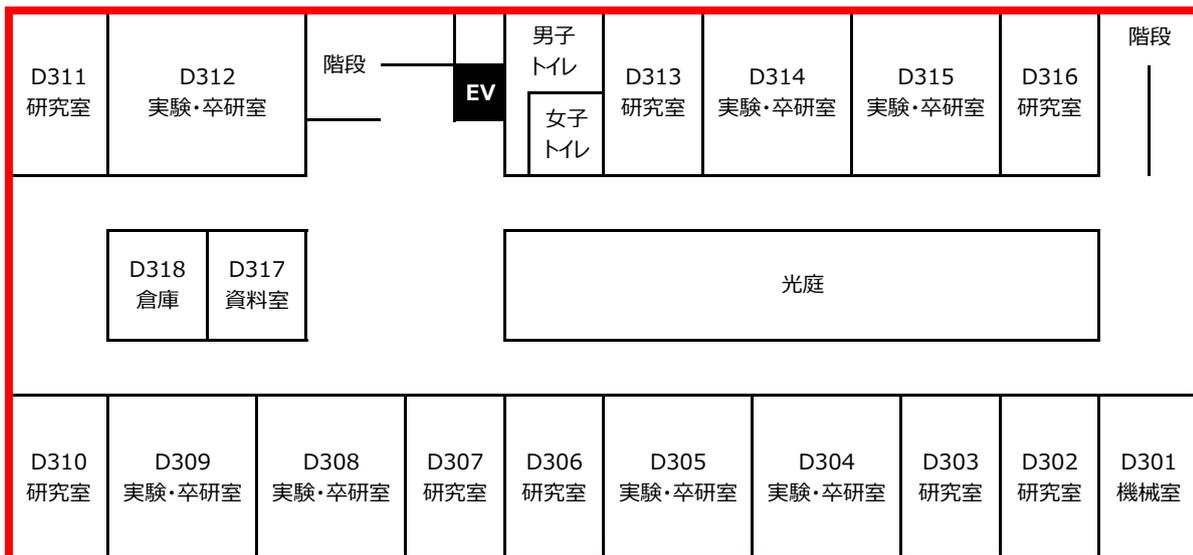

### 4 F

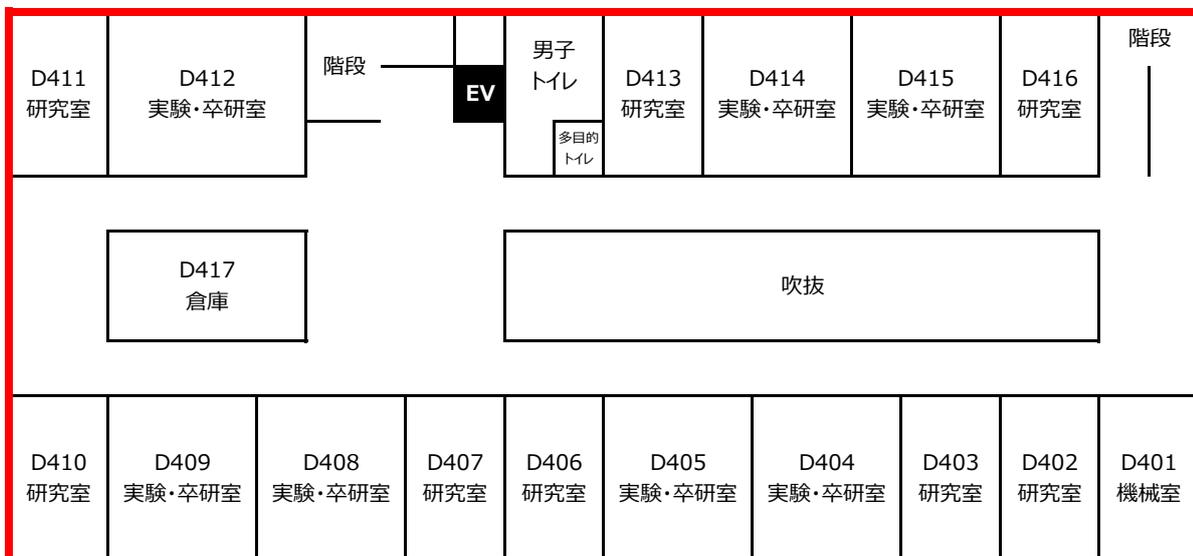


### 5 F

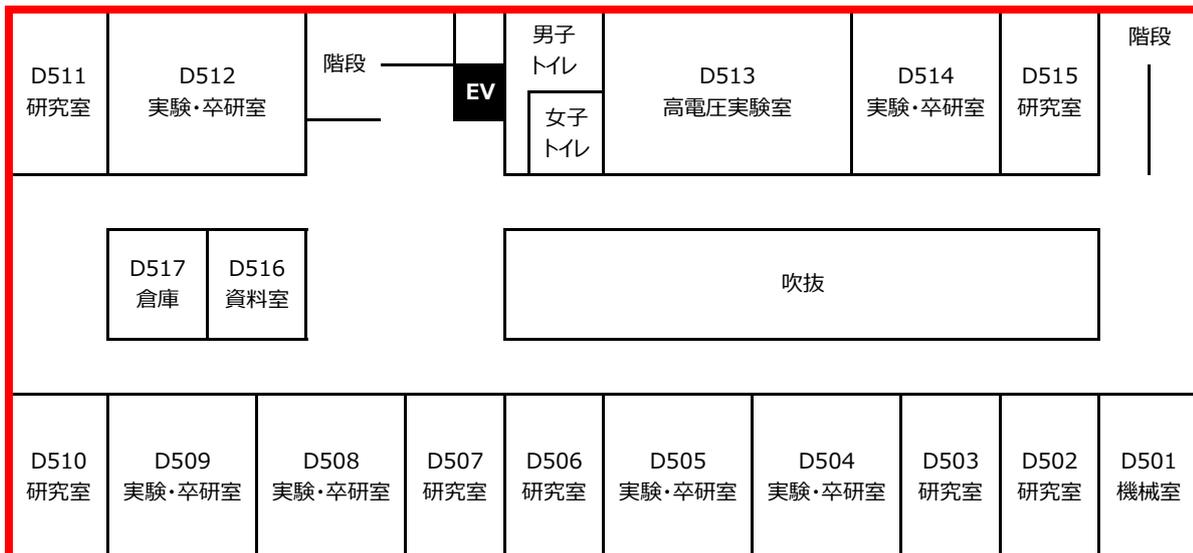


## F棟（未来工房） 配置図

**1 F**

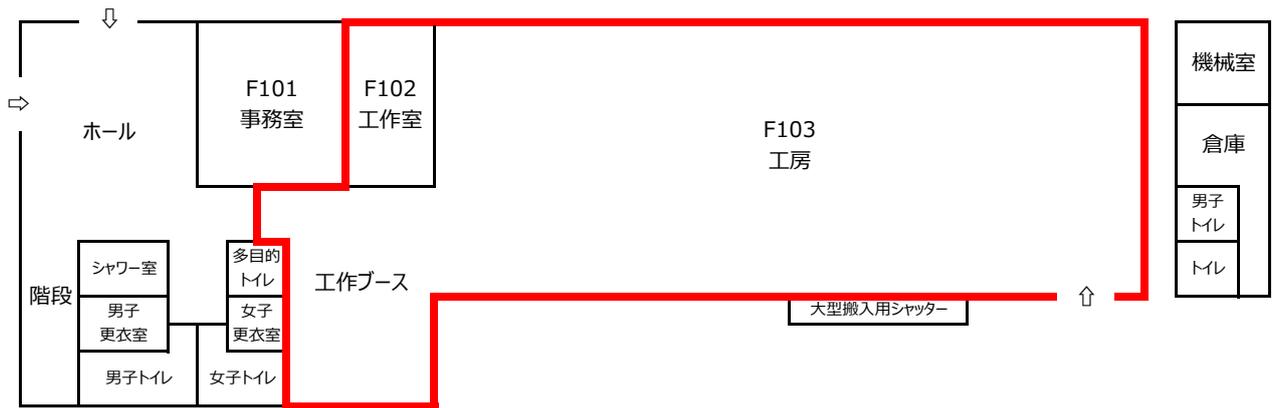


**2 F**

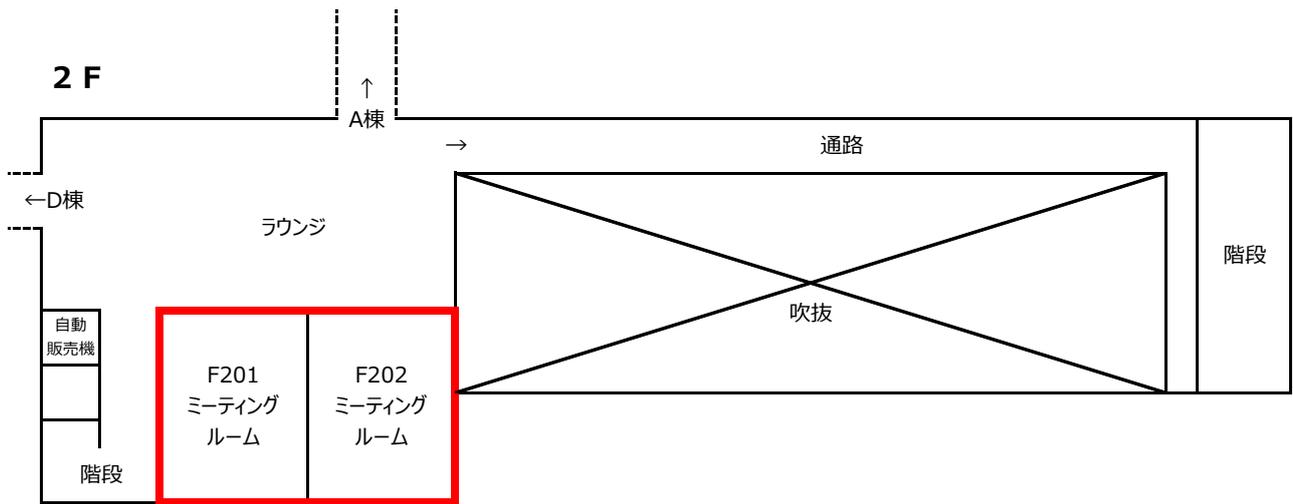


# I 棟（講義・実験棟） 配置図


## 1 F

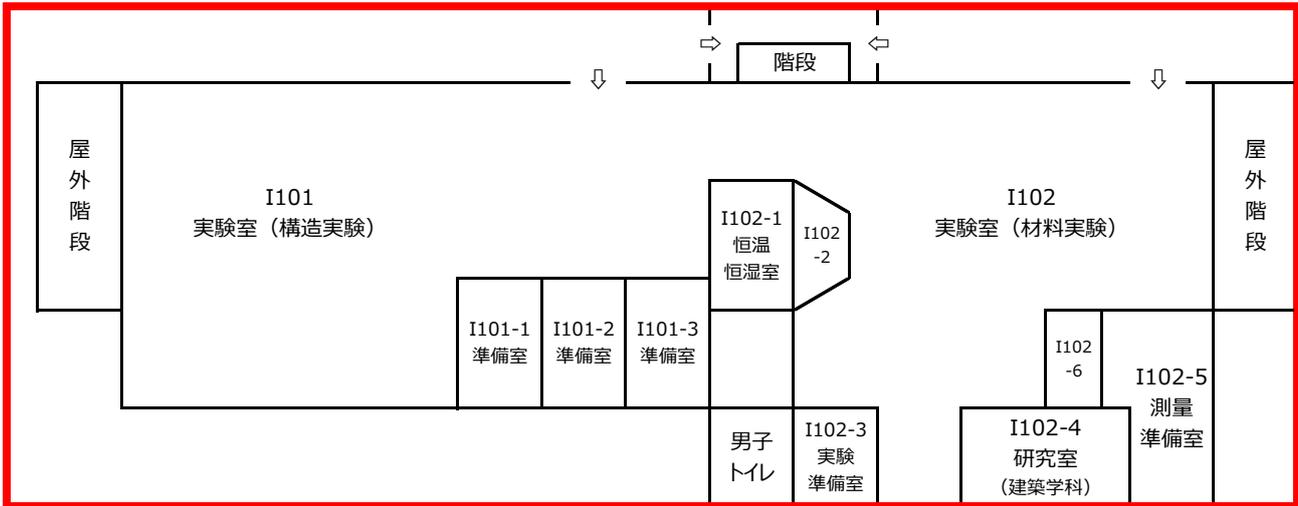

## 2 F

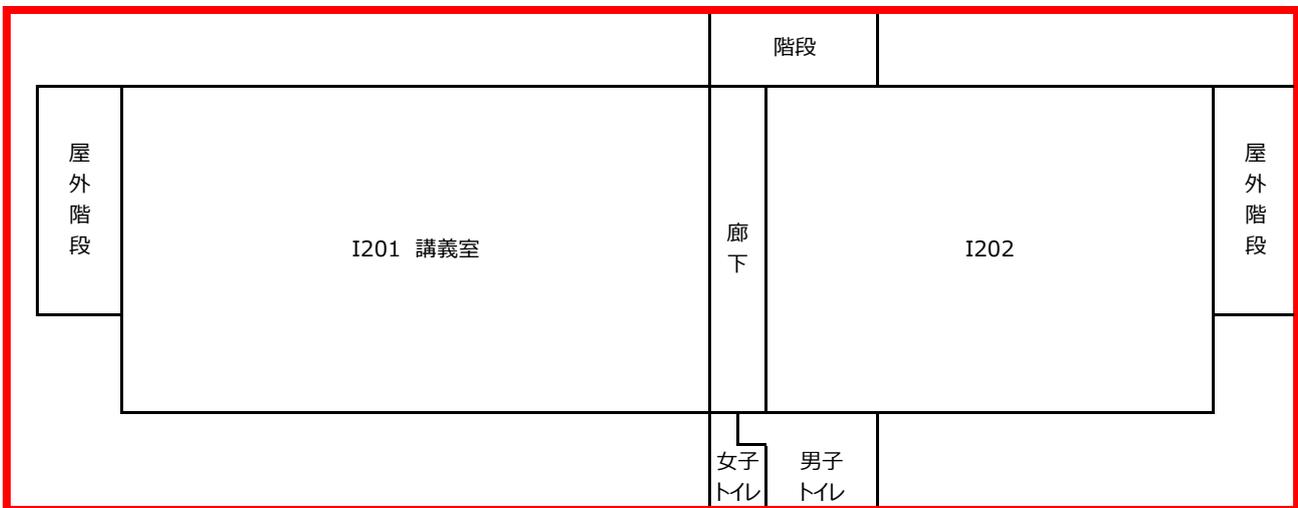


## 3 F

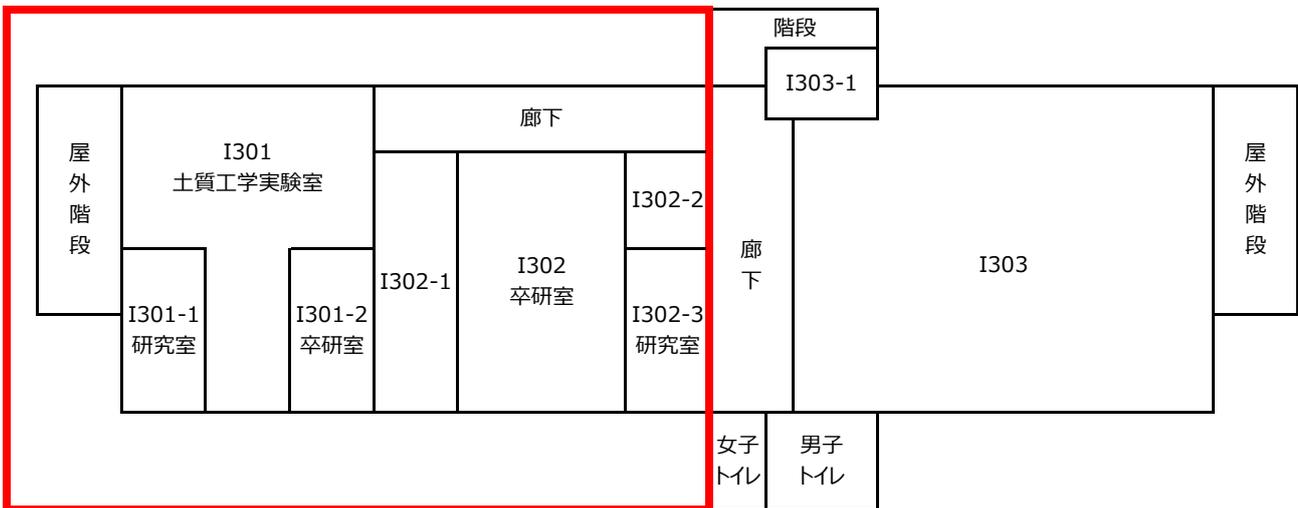


J棟（第2体育館）配置図

1 F

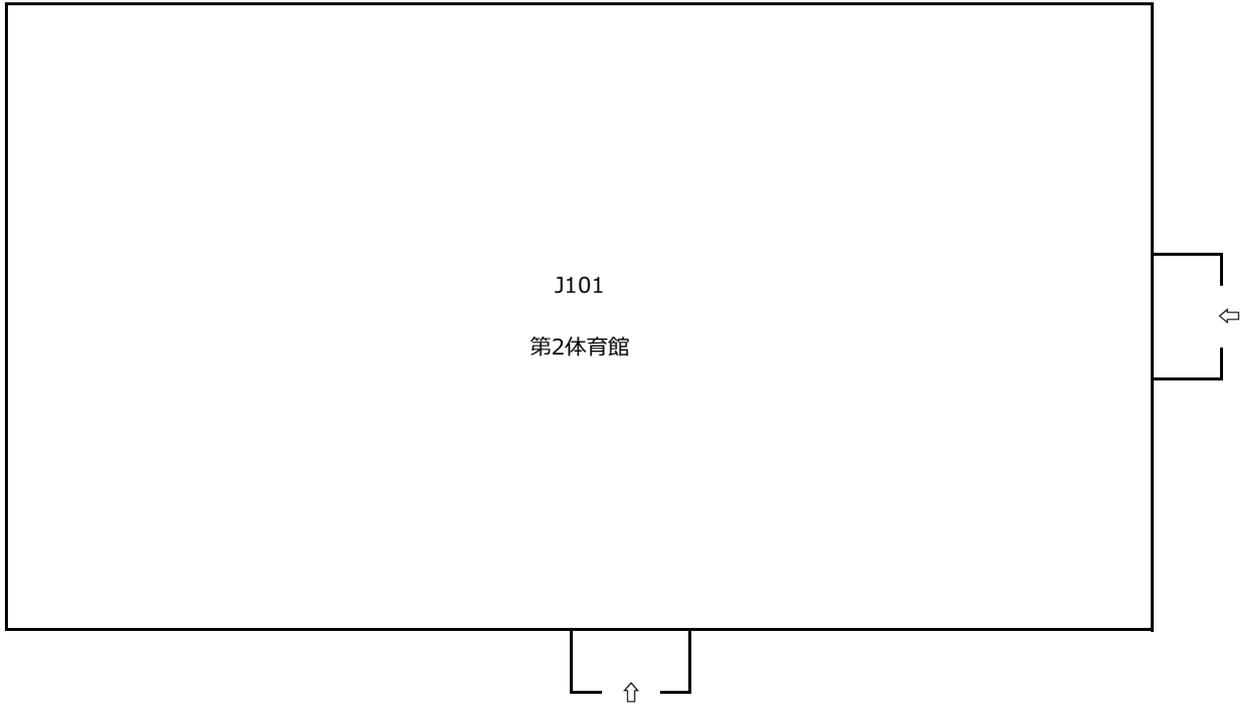


# L棟（総合体育館） 配置図


1 F

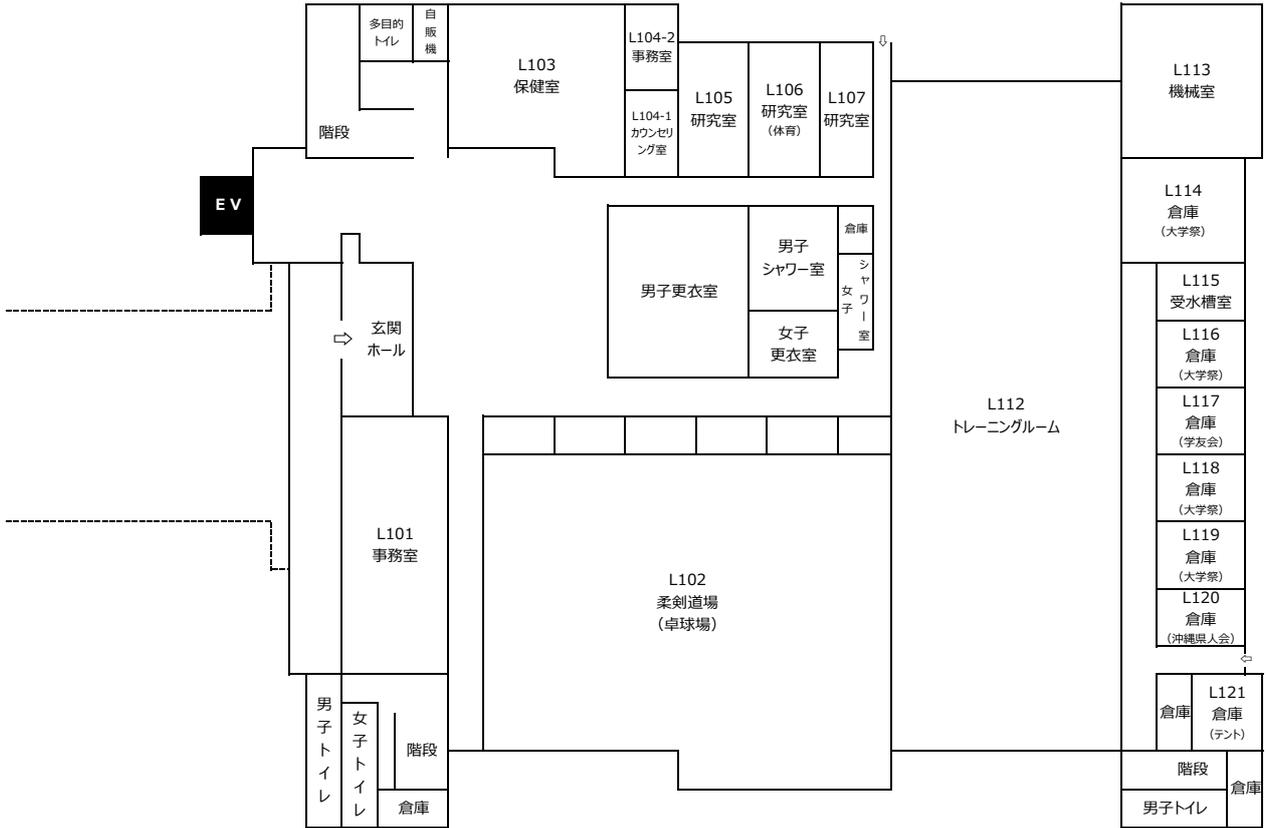

2 F

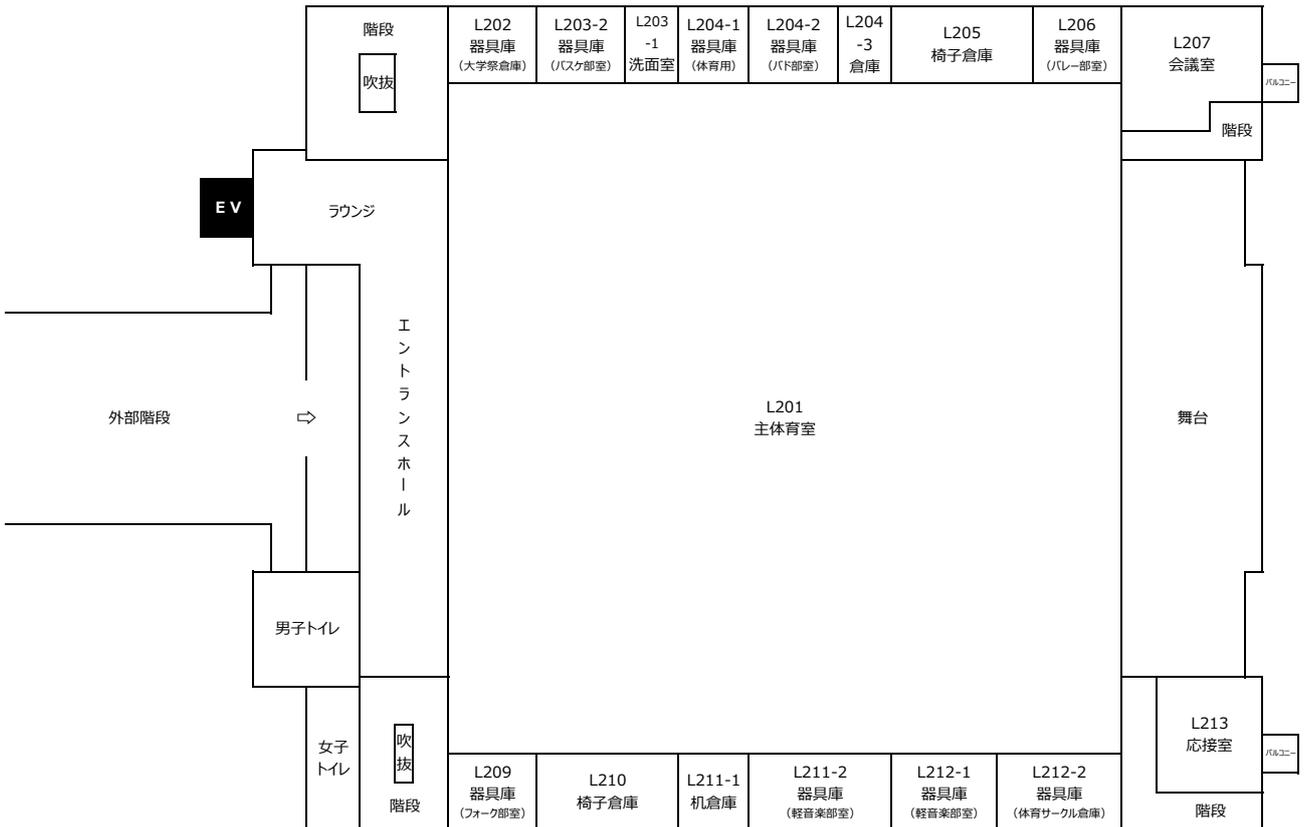


3 F

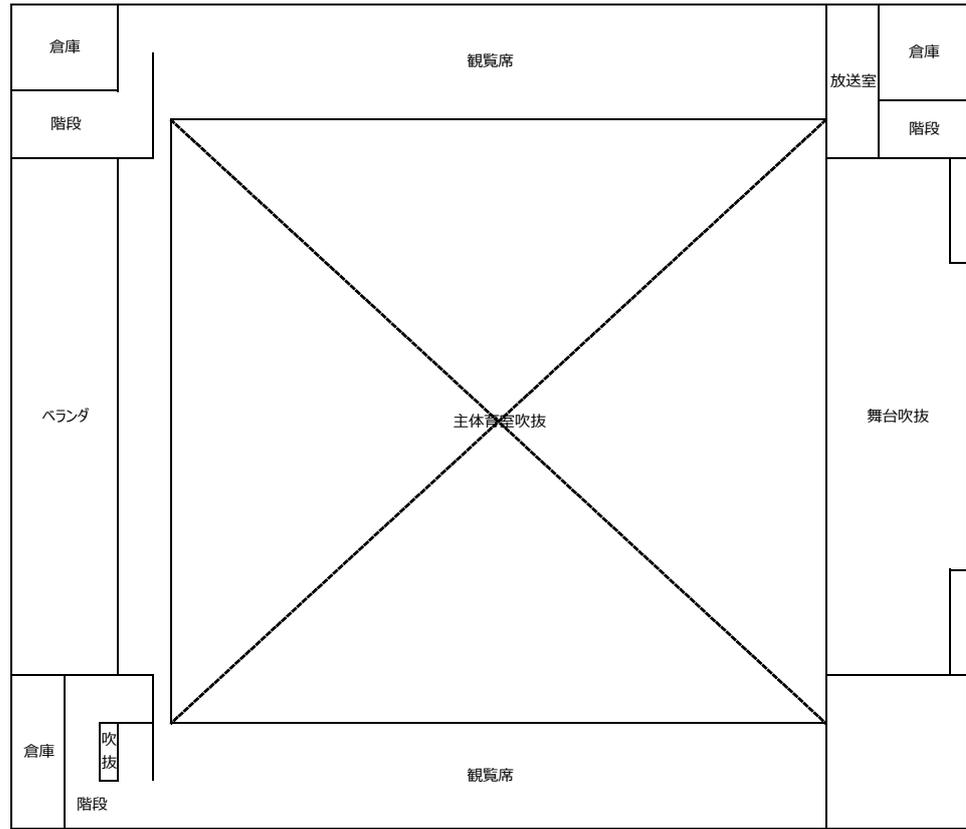


## M棟（総合実験実習センター） 配置図


1 F

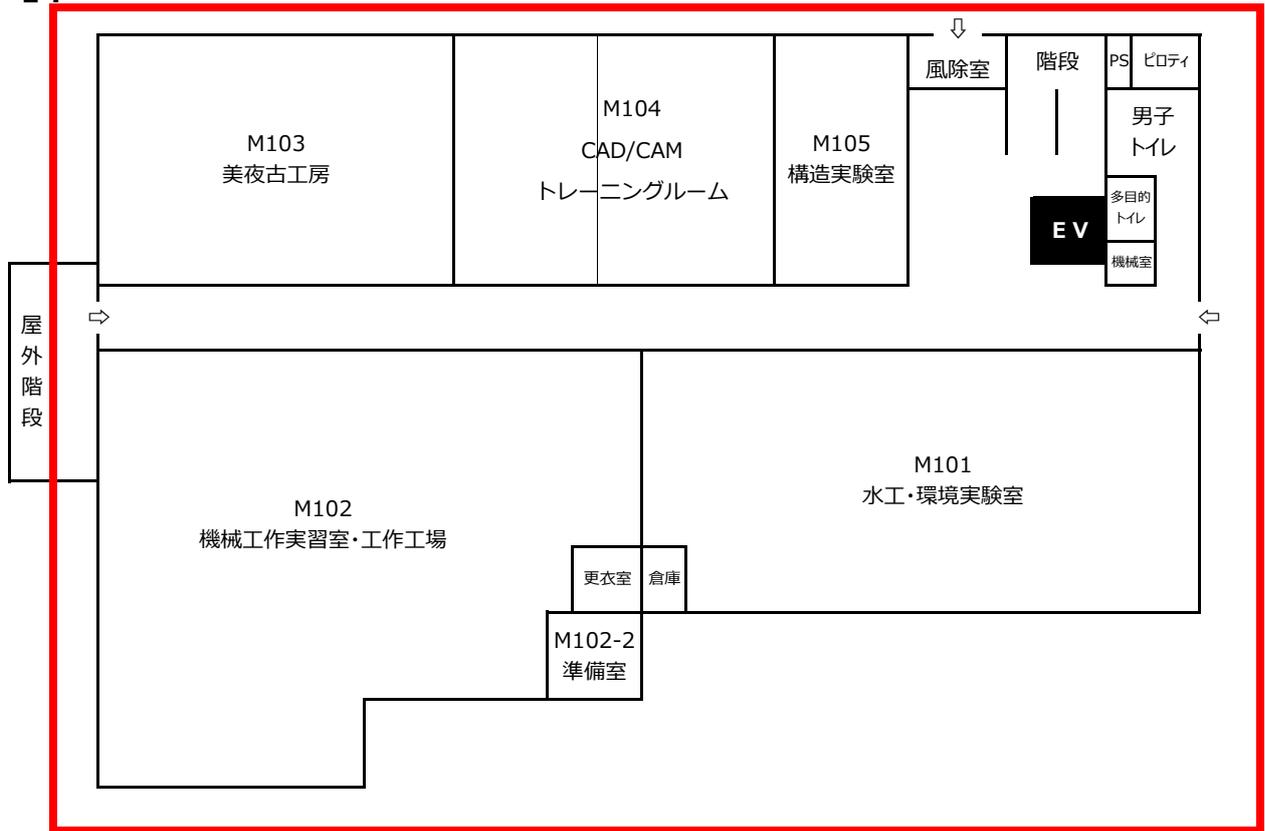


2 F

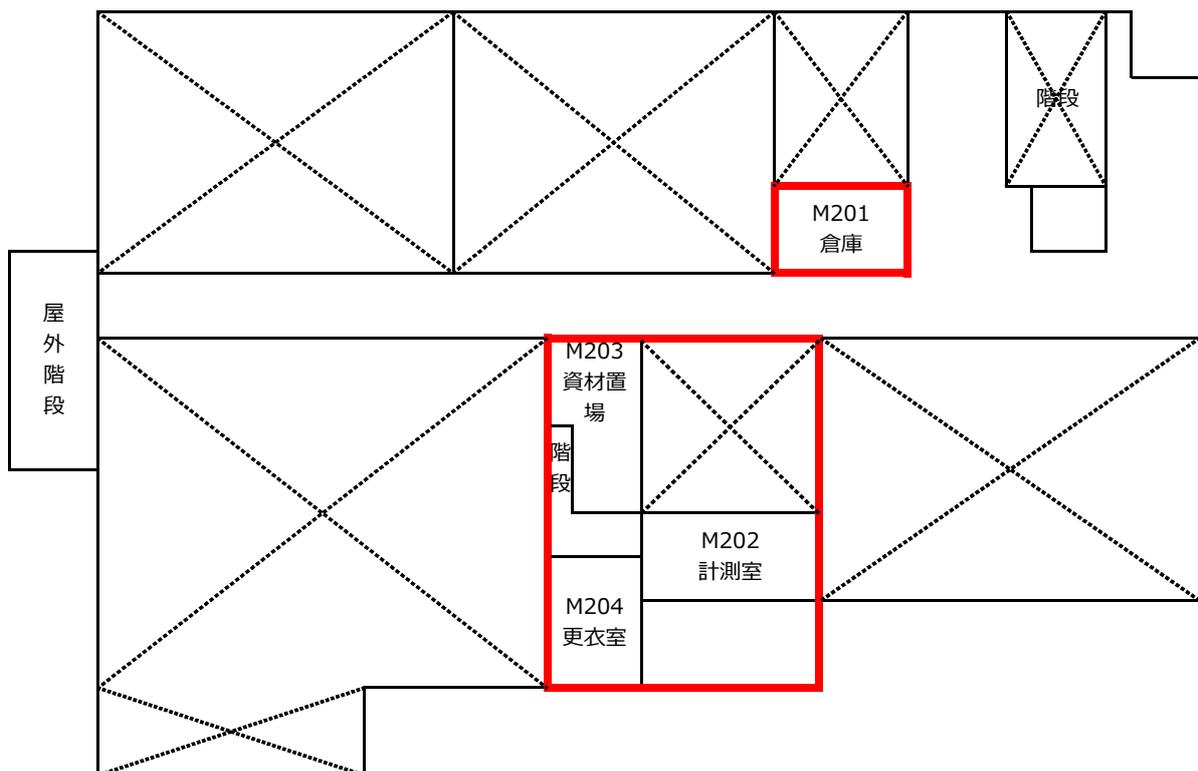

### 3 F

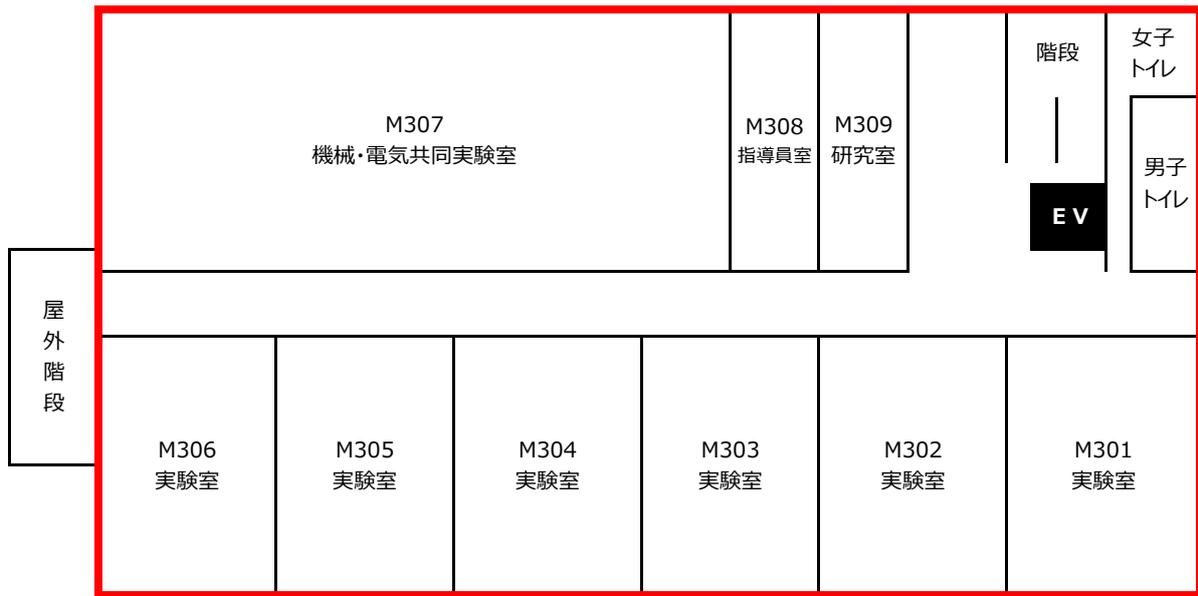


### 4 F

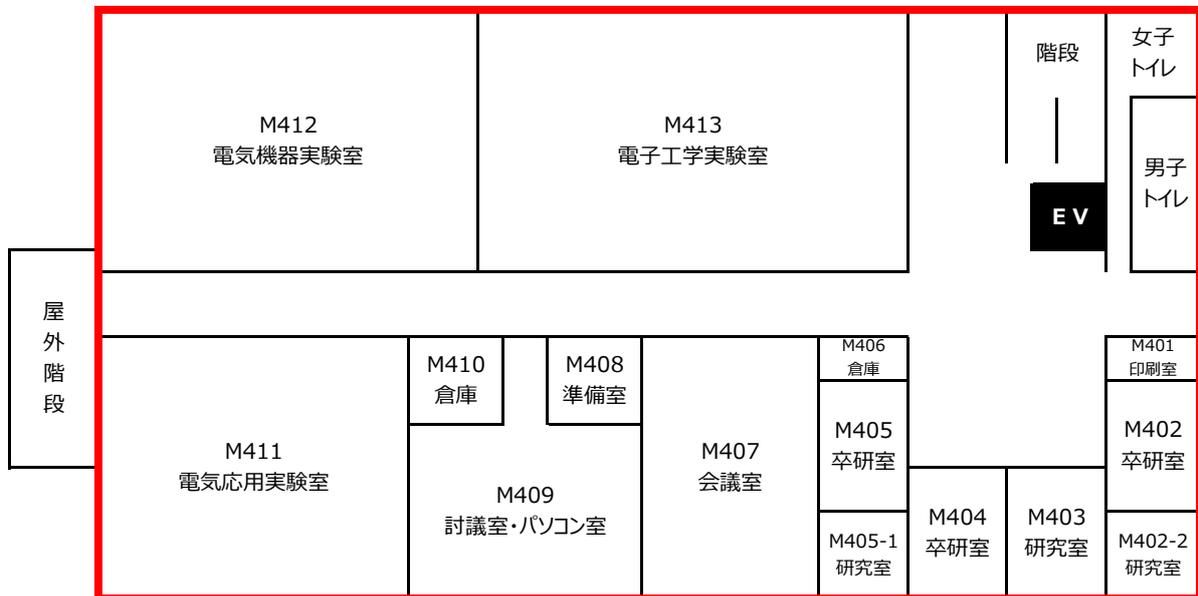





**O棟（教職員談話室） 配置図**

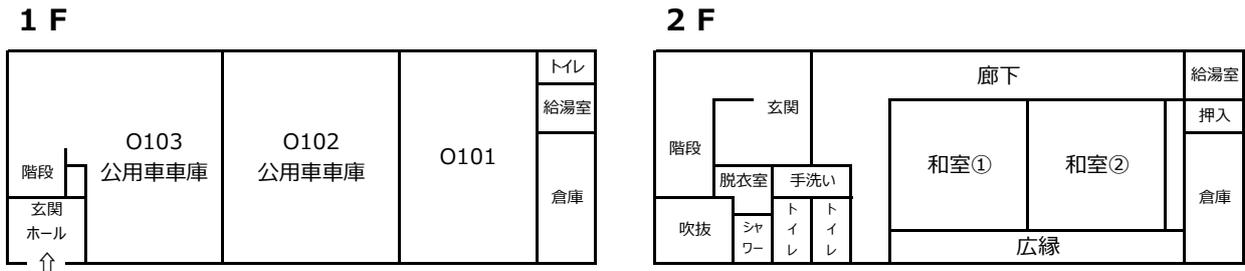

**P棟（サークル・委員会室） 配置図**

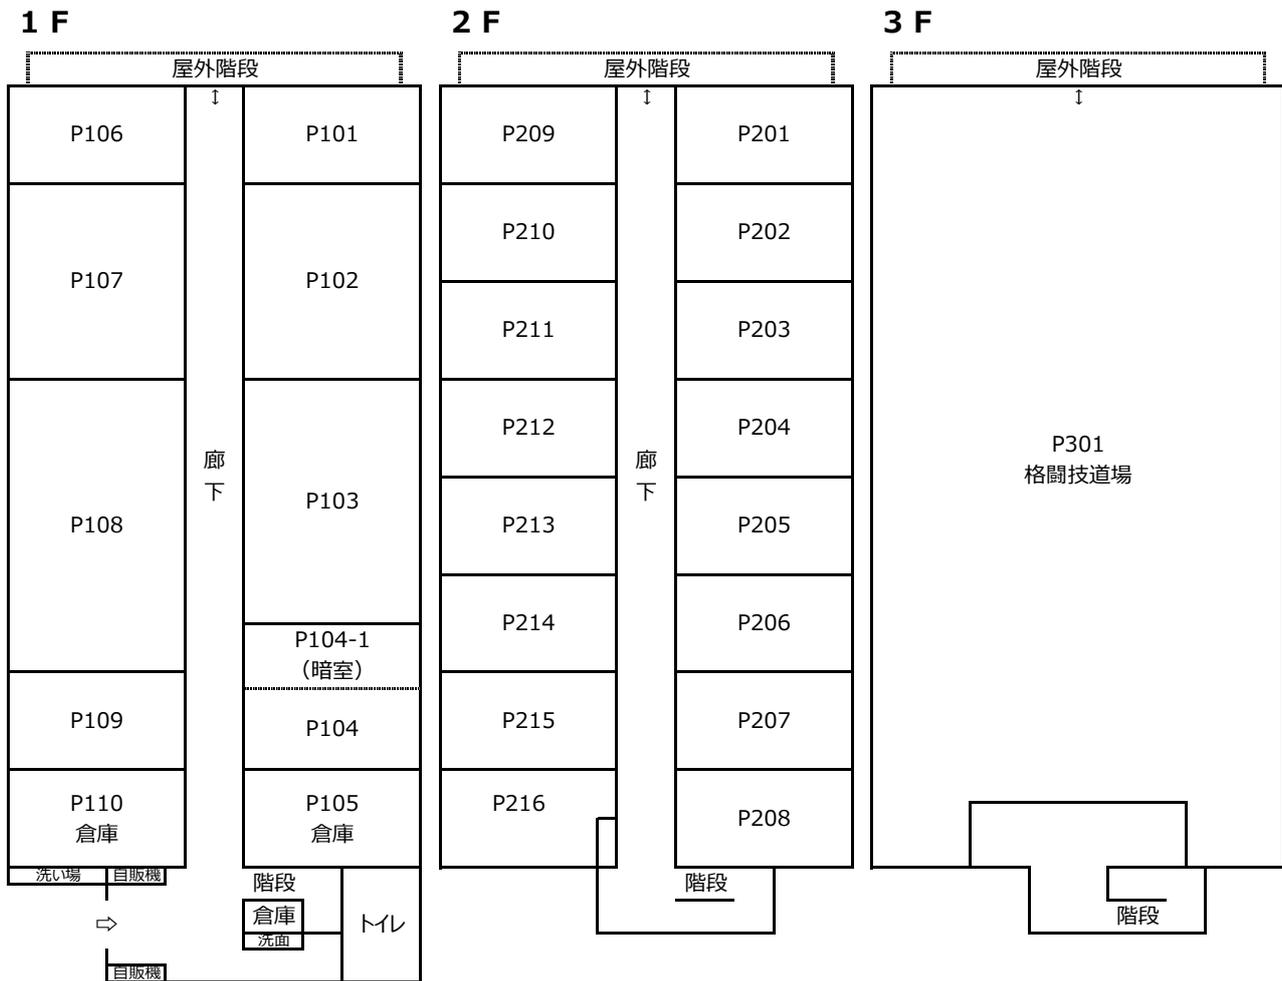


**Q棟（多目的施設） 配置図**

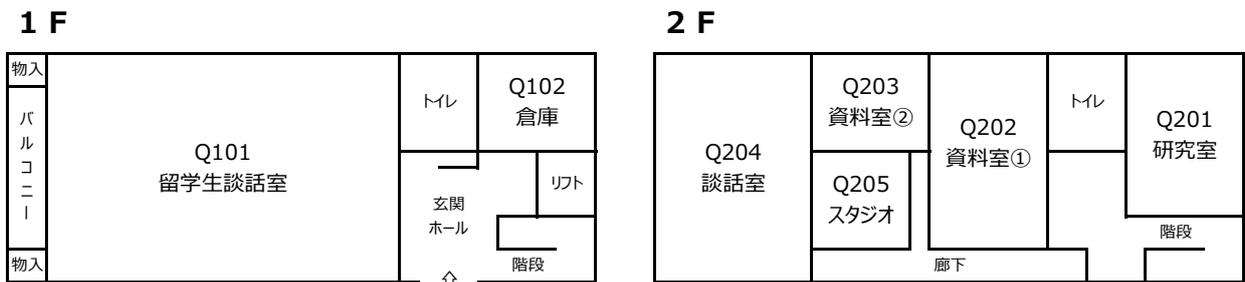


## R棟（有隣館・合宿棟） 配置図


**1 F**

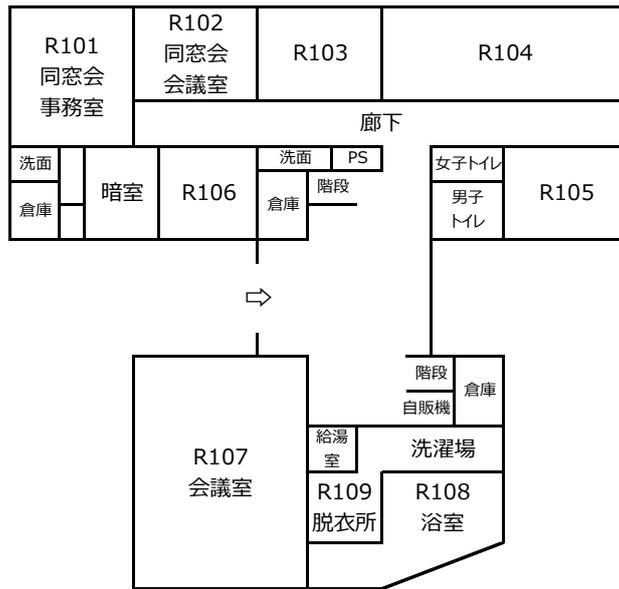


**2 F**

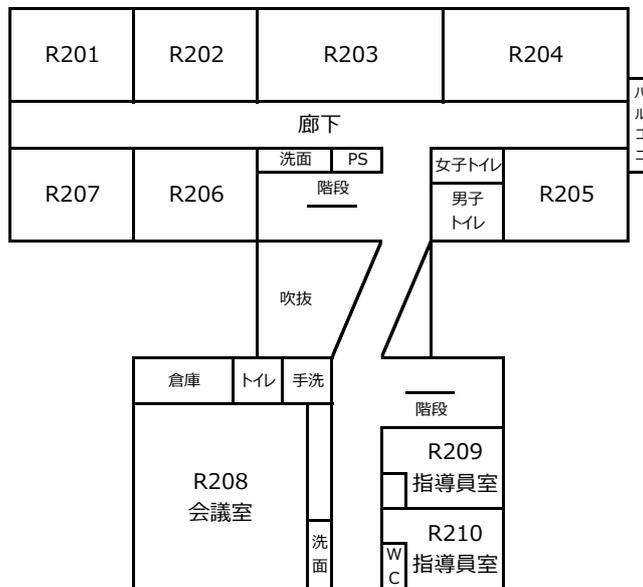


**3 F**

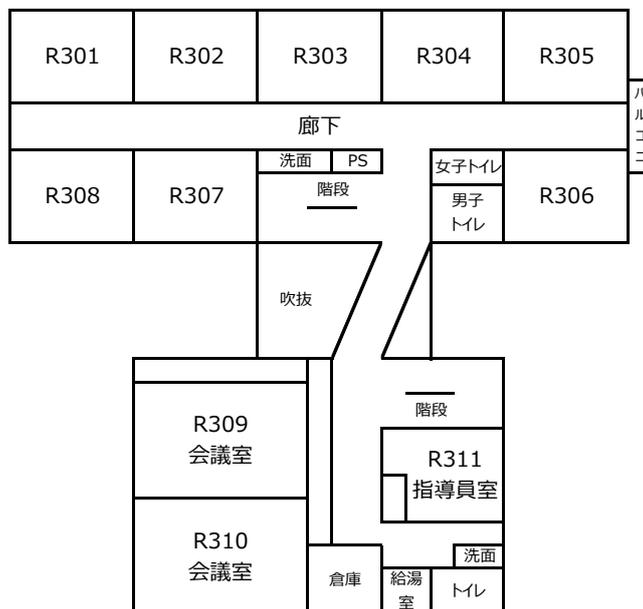



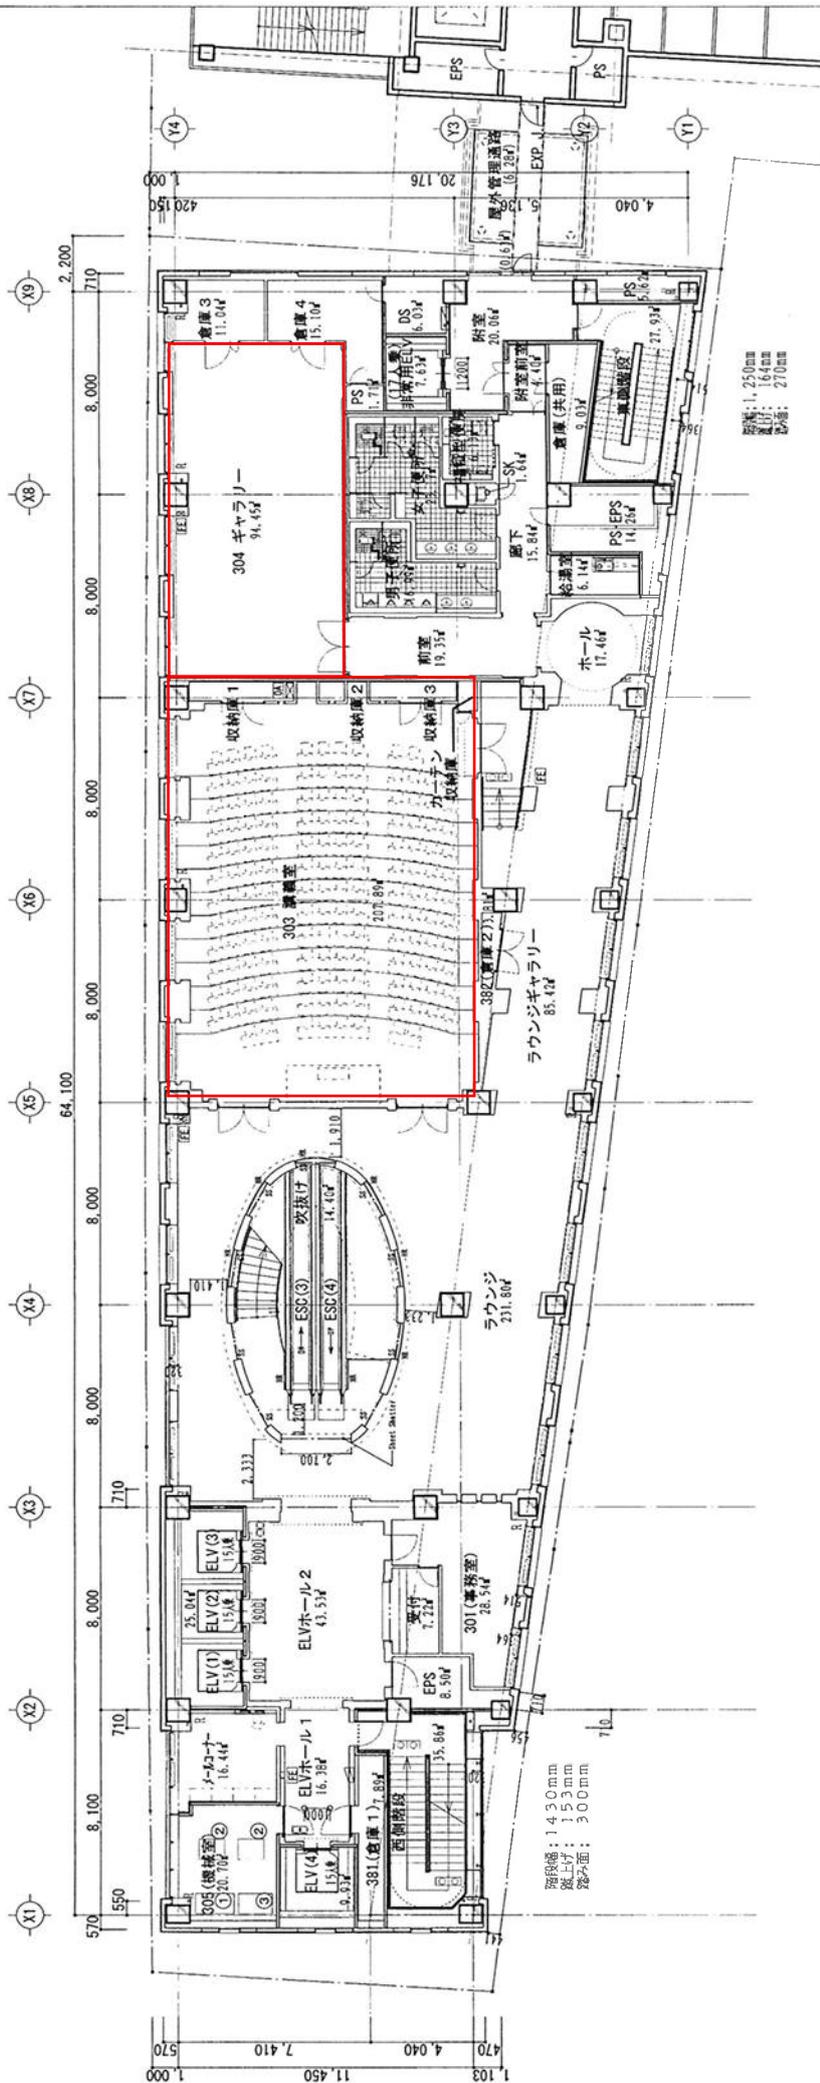

— 図面 - 25 -

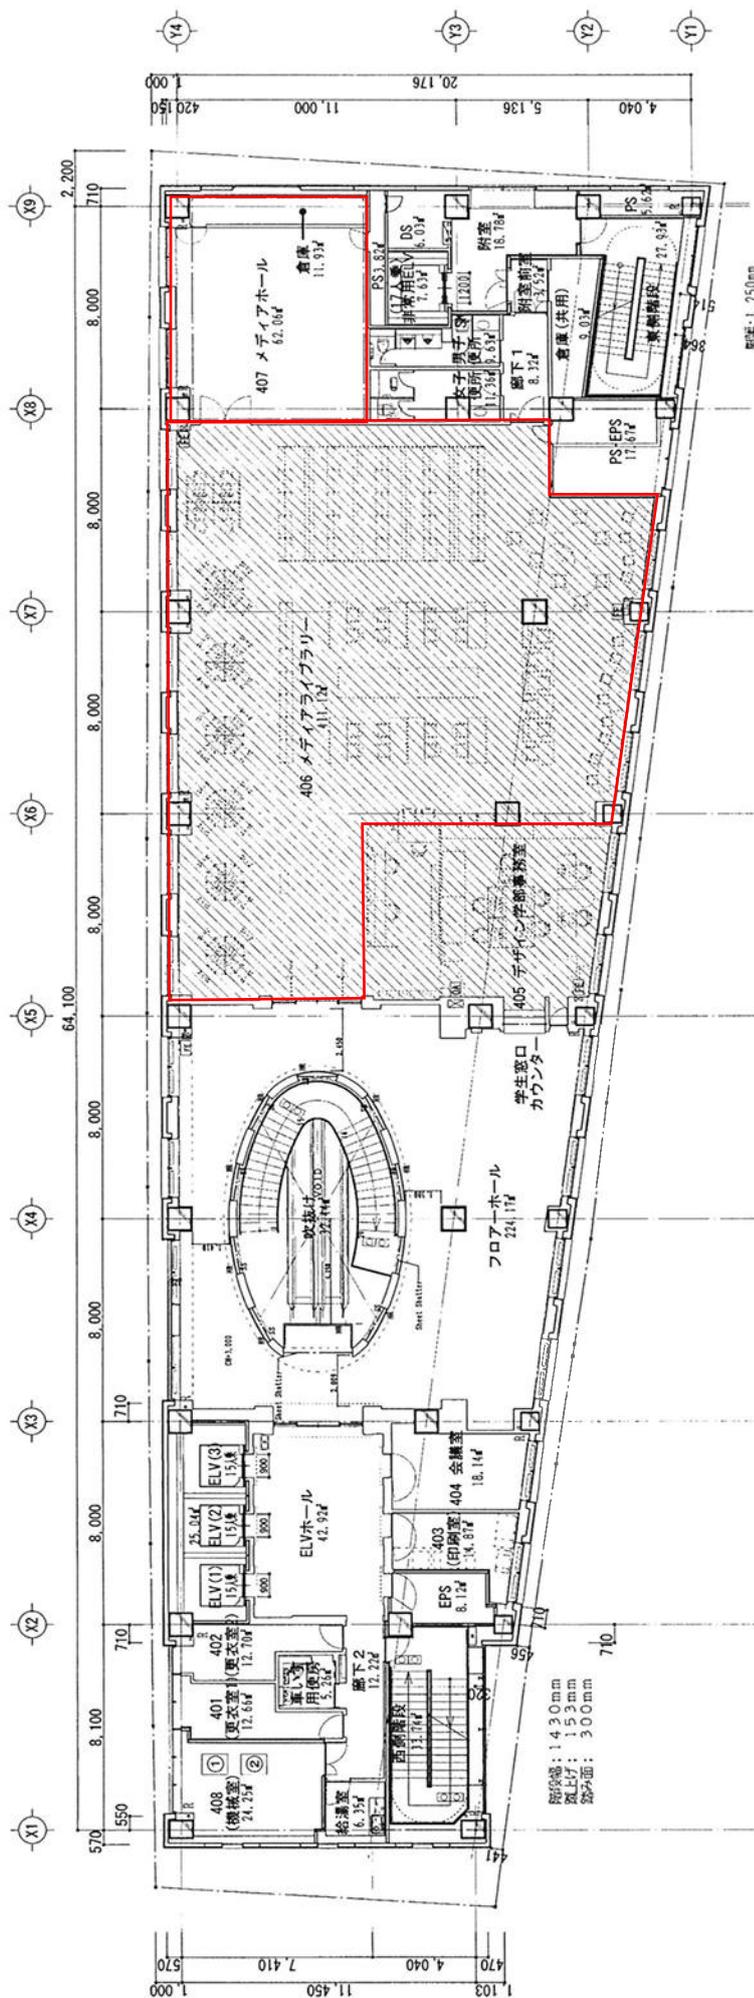


階高: 1.250mm  
 天井: 164mm  
 梁高: 270mm

階高: 1.430mm  
 天井: 153mm  
 梁高: 300mm

地盤基礎リスト表

①	W1.300XL.800XH300	1
②	W1.500XL.800XH300	1

 


**日本設計**

訂正 

竣工 

特記 


---

室町一丁目地区第一種市街地再開発事業  
 施設建築物A-2棟新築工事

平面図-4階  
 1/100

A-016-1  
 建築一般図



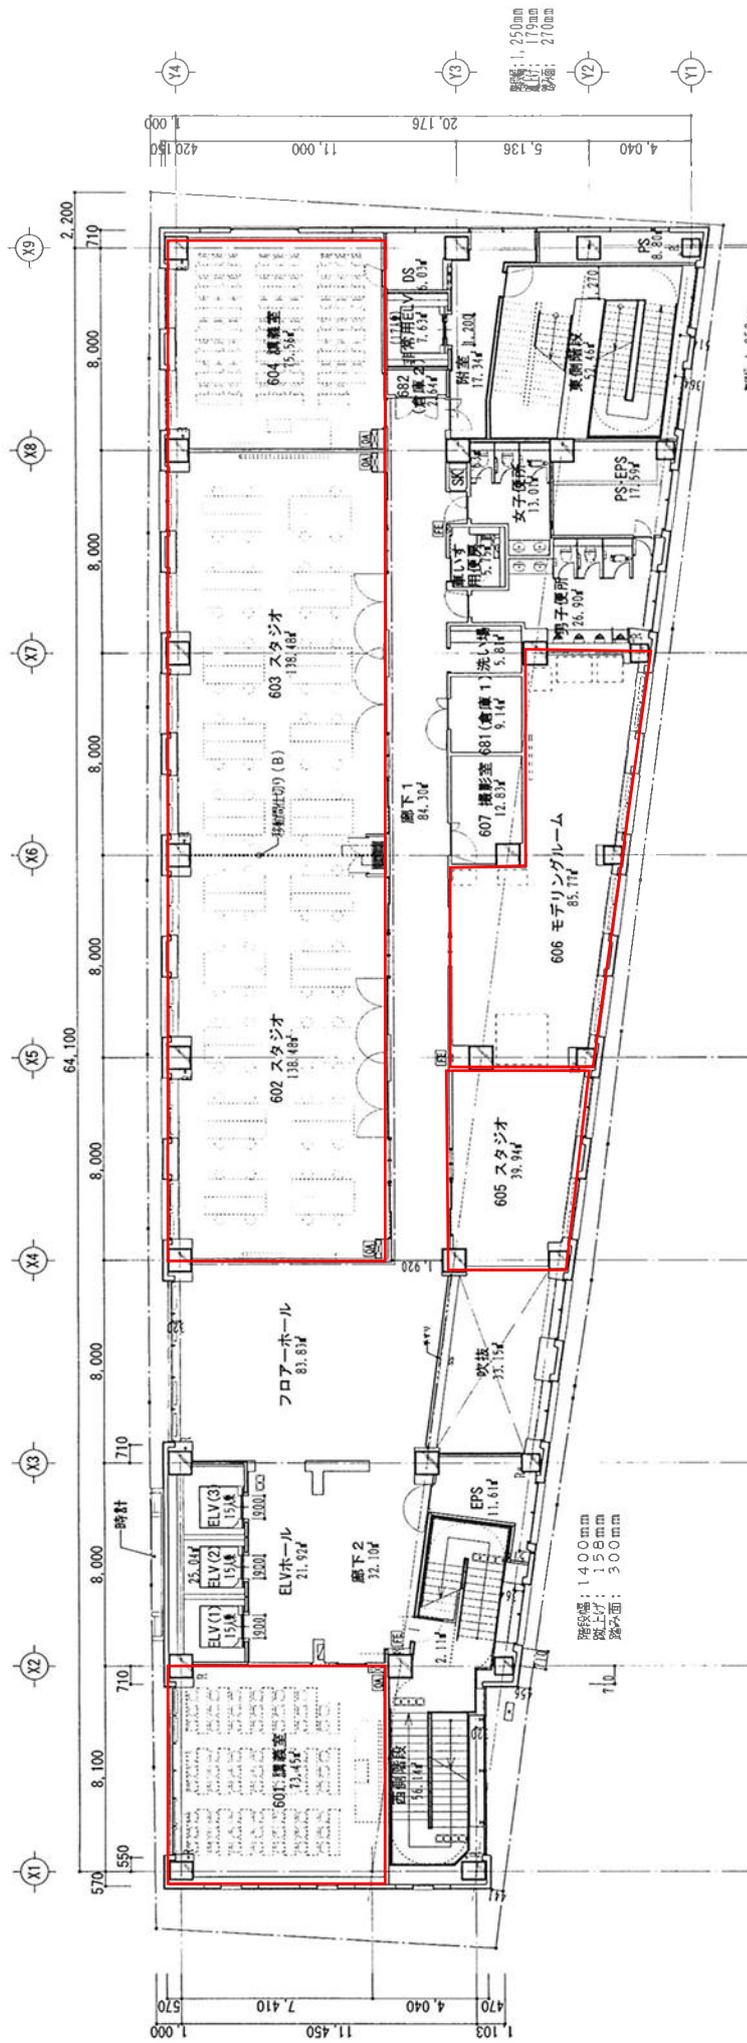



	<b>日本設計</b> <small>日本設計株式会社</small>	訂正 変更 備考	1/100 <small>建築士事務所 東京都港区</small>	平面図_6階 <small>建築一級図</small>	A-01(b-1)
	至町一丁目地区第一種市街地再開発事業 施設建築物A-2棟新築工事	1/100 <small>建築士事務所 東京都港区</small>	建築一級図	A-01(b-1)	











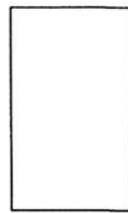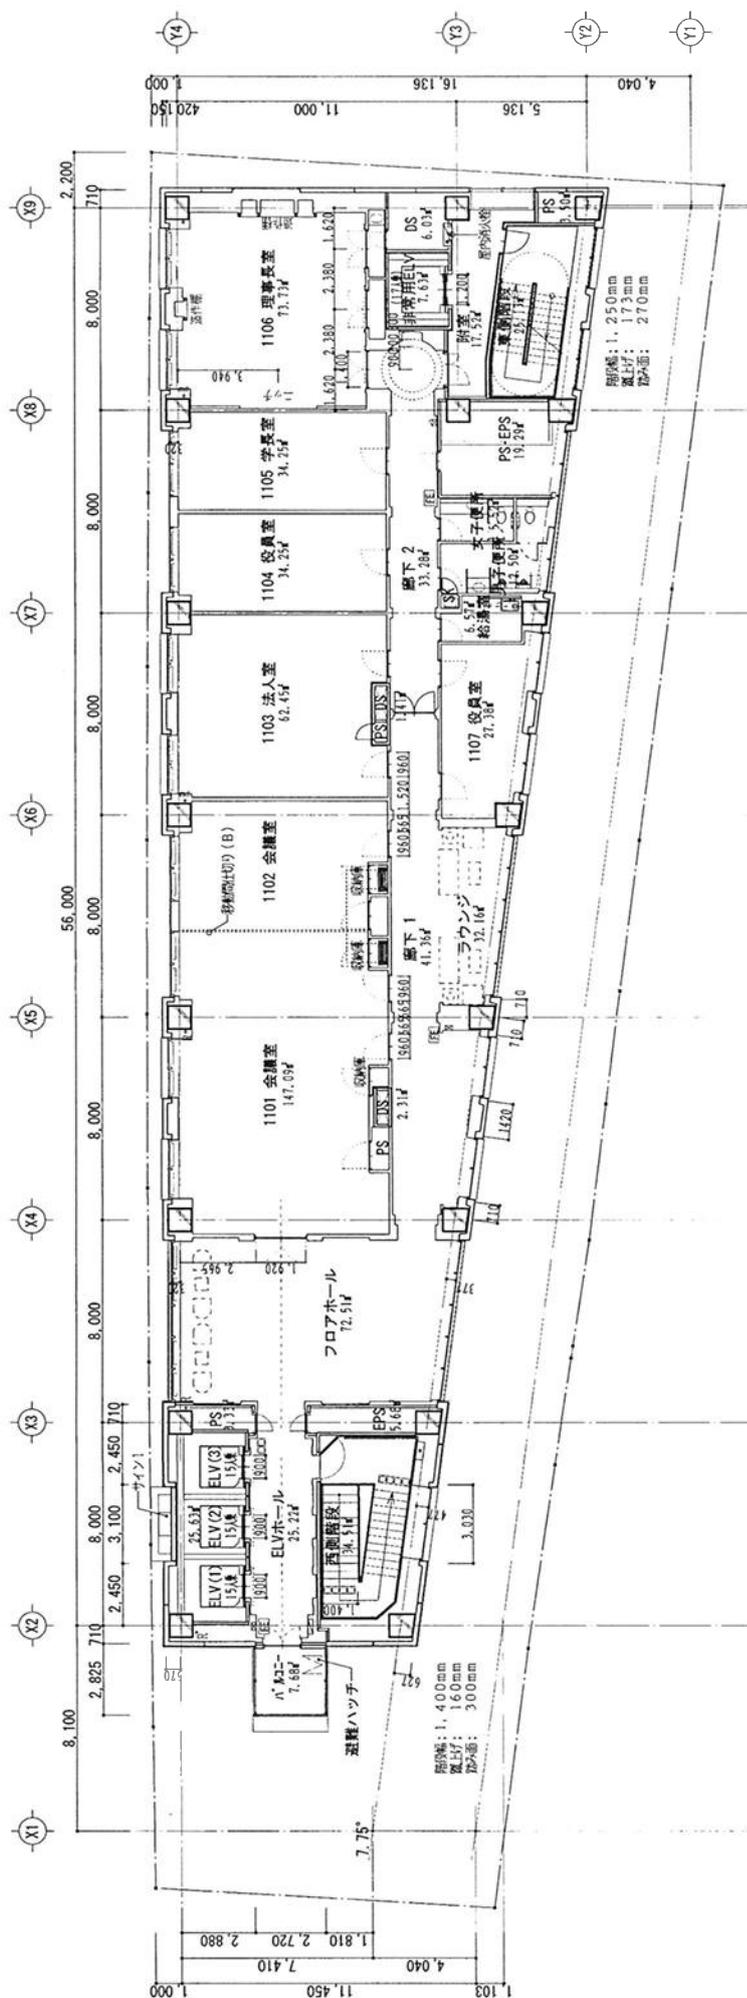


 <b>日本設計</b> NIPPOON DESIGN INSTITUTE	設計者 M.P.W. (B) ... 可成建設(日工)	図名 平面図 - 1   1階	図号 A-015-0
	設計 監理 建築士 建築士	施主 至町一丁目地区第一種市街地再開発事業 施設建築物A-2棟新築工事	縮尺 1/100

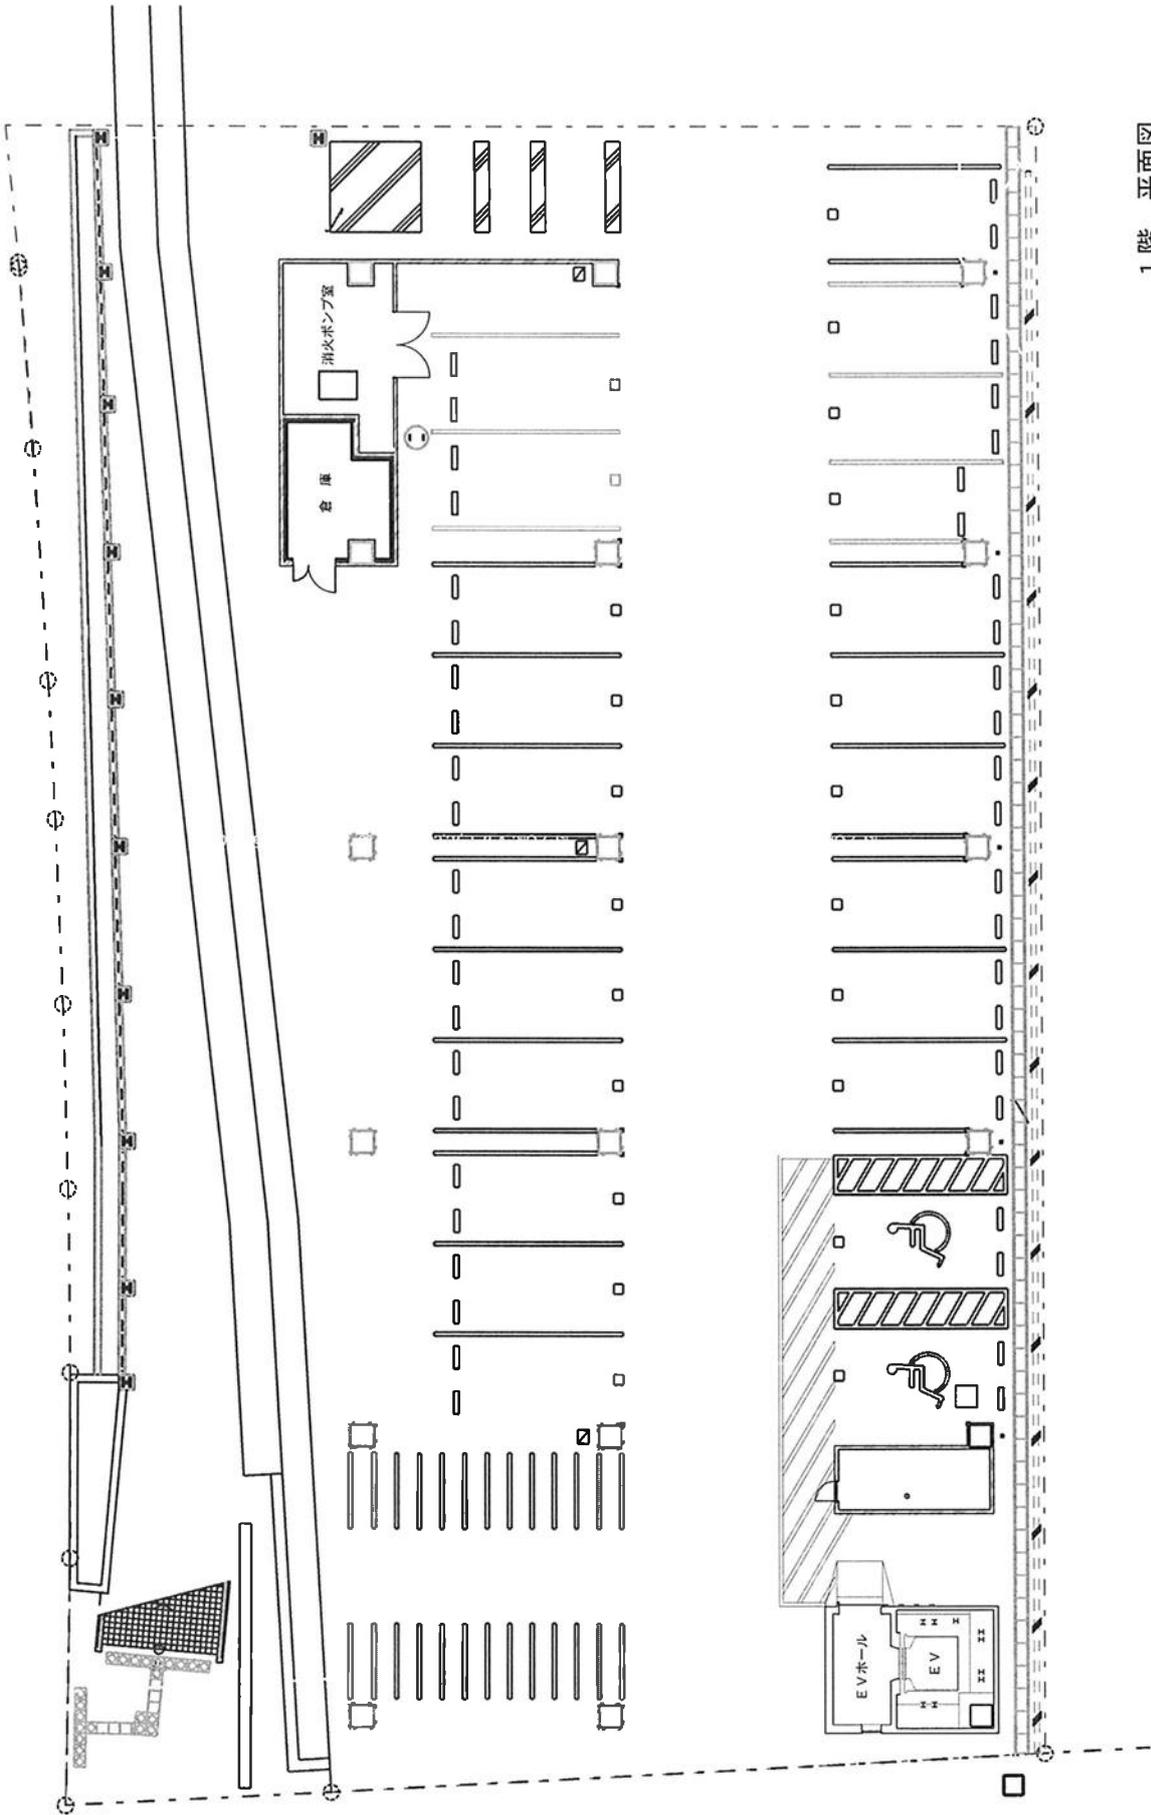


1階 平面図

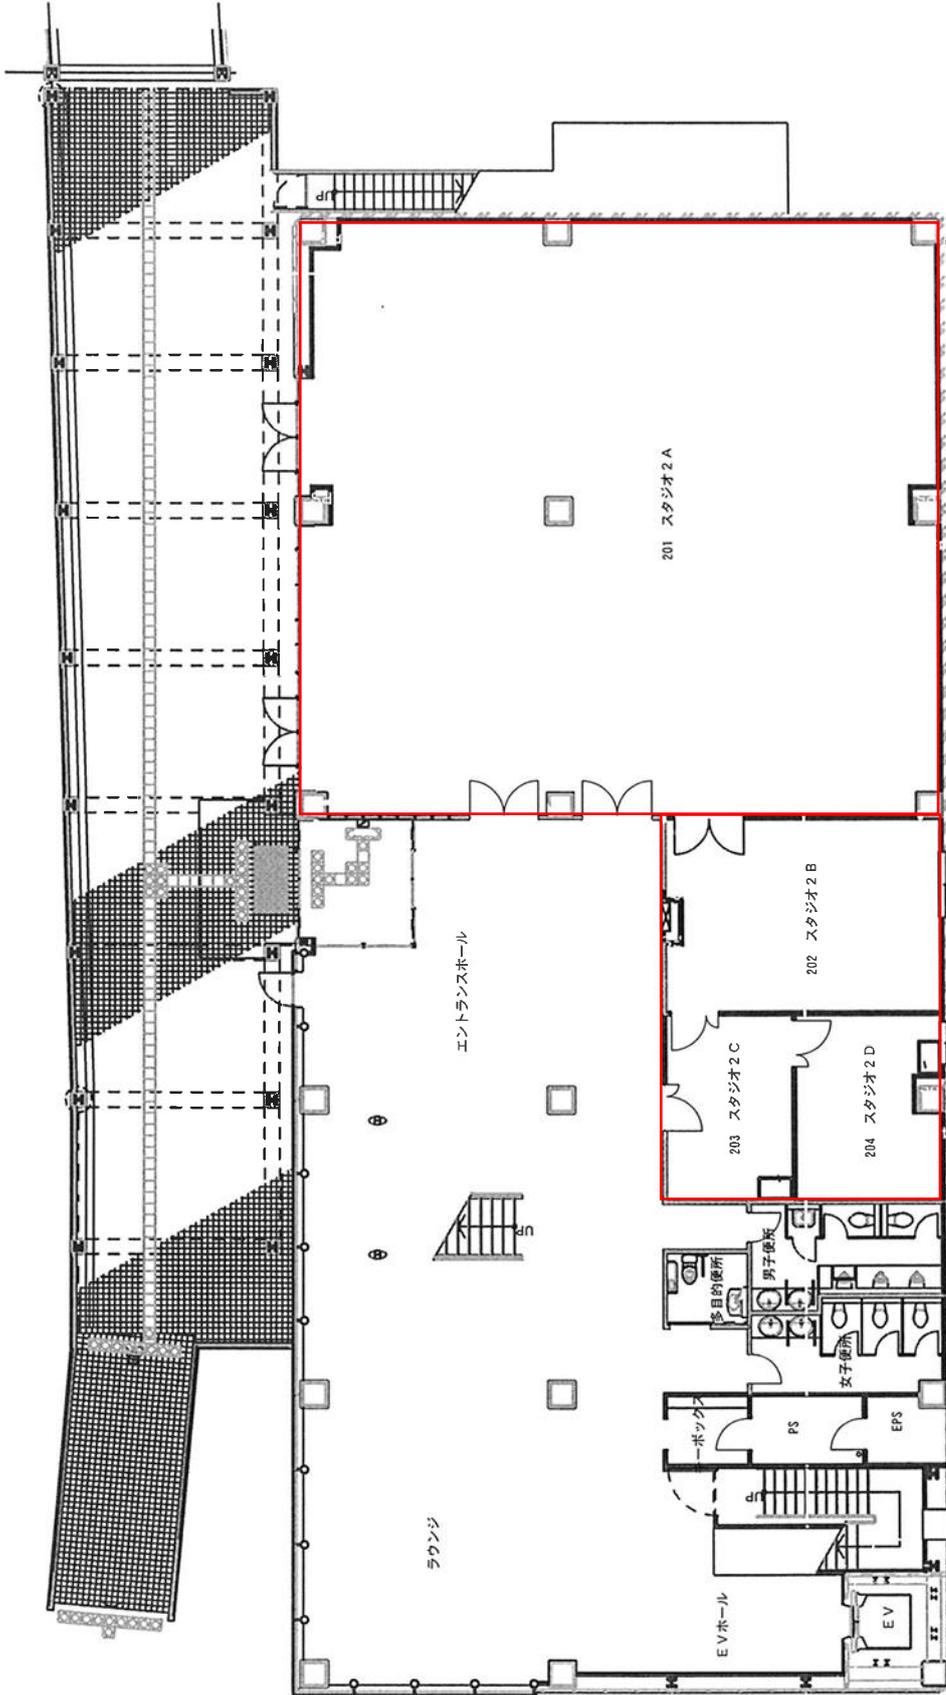


2階 平面図

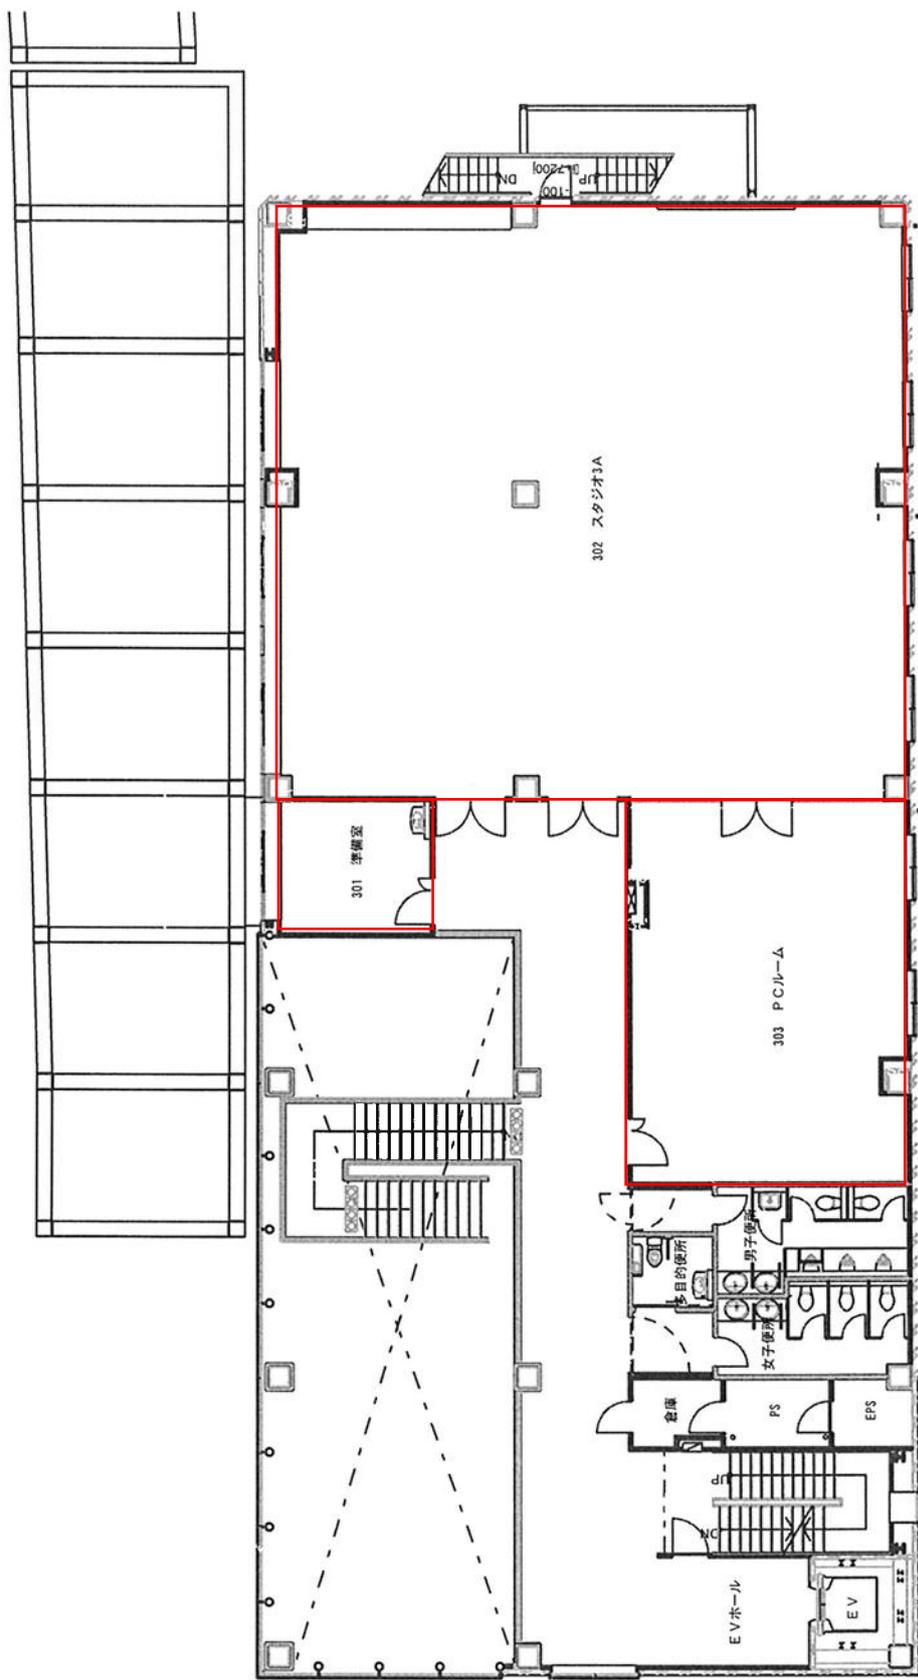


3階 平面図

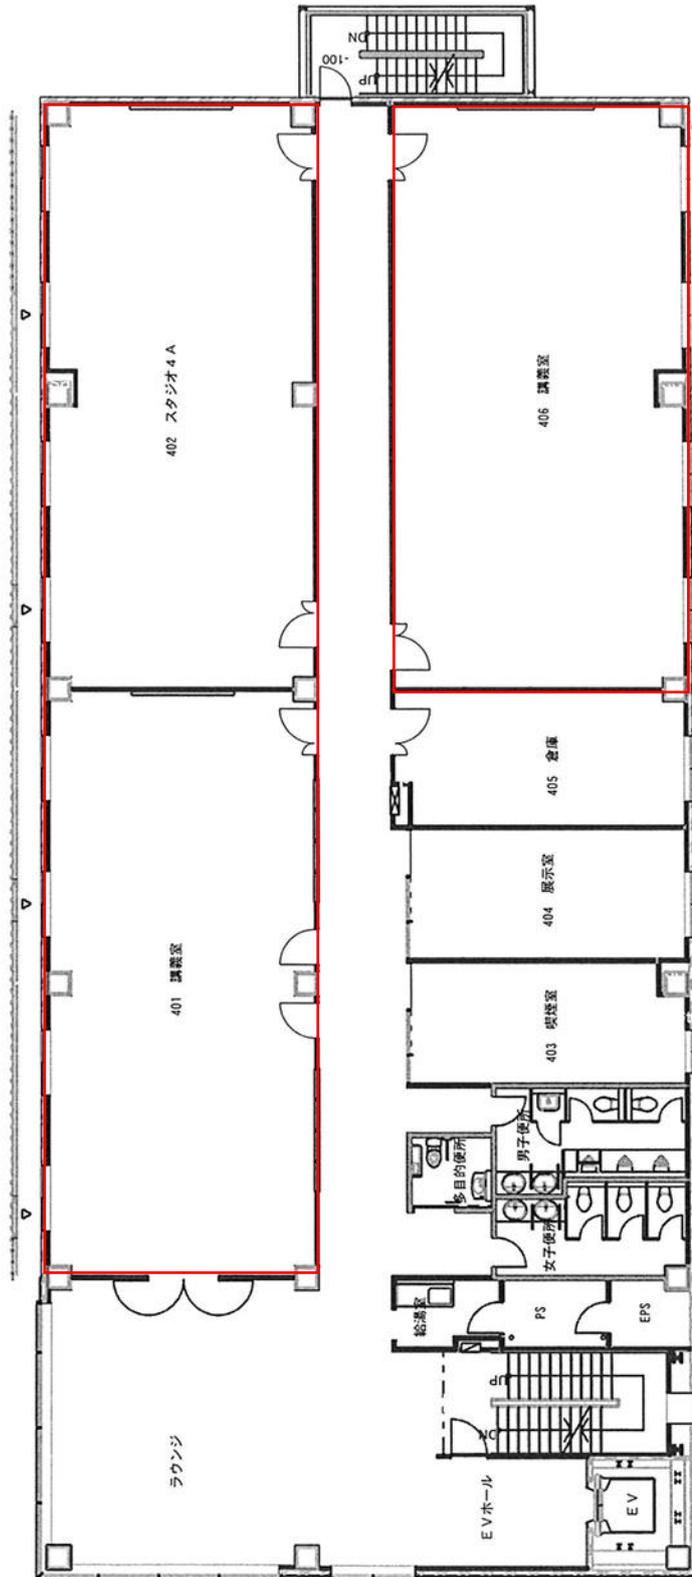

4階 平面図

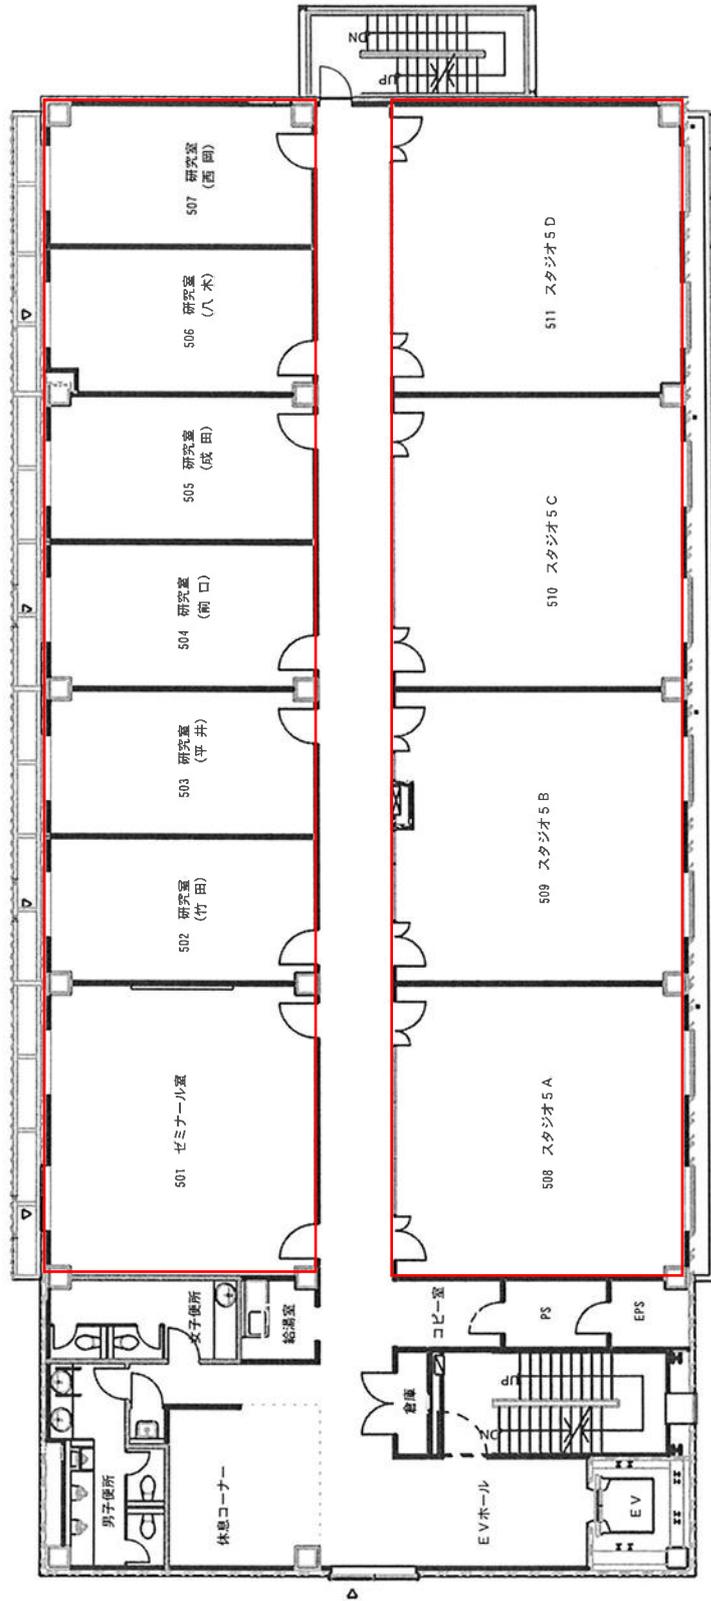

5階 平面図

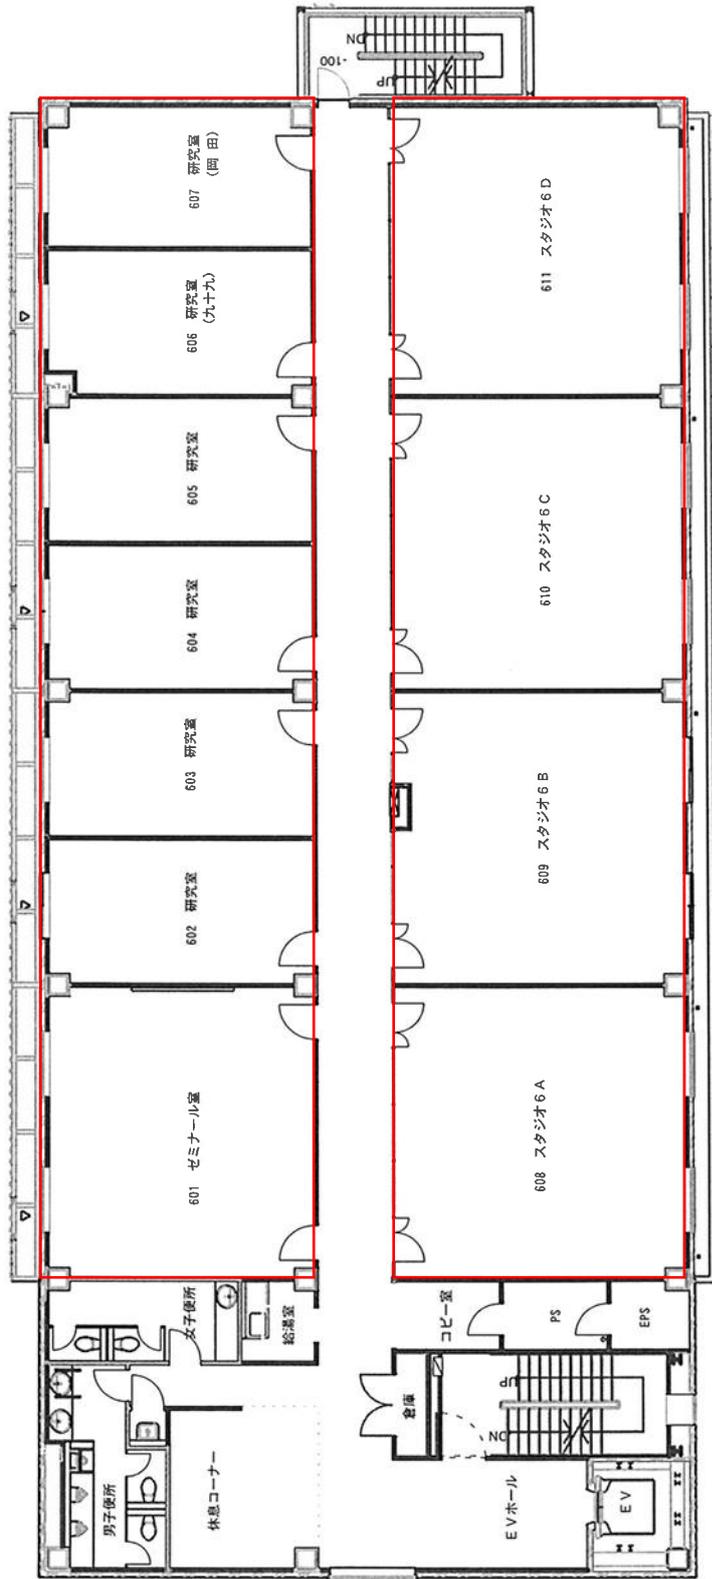

6階 平面図

2以上の校地において教育を行う場合のそれぞれの校地ごとの状況

学部	おぼせキャンパス		小倉キャンパス		学部及び校地ごとにおける教育内容		備考	
	最大受入定員	専任教員	校地面積 校舎面積	最大受入定員	専任教員	校地面積 校舎面積		
工学部 総合システム工学科	852人	33人 (33人)	/	—	1人 (1人)	/	おぼせキャンパスと小倉キャンパス で教職関係の授業を担当する教員 1名。	
デザイン学部 建築学科	—	1人 (1人)		344人	14人 (14人)			デザイン学部建築学科の学生は、体育 (選択)の授業のみ「おぼせキャンパ ス」で実施する。
(既設)デザイン学部 情報デザイン学科	—	1人 (1人)		224人	10人 (10人)			デザイン学部情報デザイン学科の学生 は、体育(選択)の授業のみ「おぼせ キャンパス」で実施する。
計	852人	35人 (35人)	117,414.00㎡(117,414.00㎡) 32,798.37㎡(32,798.37㎡)	568人	25人 (25人)	2,134.65㎡(2,134.65㎡) 12,503.49㎡(12,503.49㎡)	小倉キャンパスとおぼせキャンパス で教職関係の授業を担当する教員 1名。 小倉キャンパスとおぼせキャンパス で教職関係の授業を担当する教員 1名。	

※複数の校地に分かれて教育を行う場合には、それぞれの校地ごとに目安となる収容定員数を記載すること。

※専任教員欄、校舎面積欄の( )は開設時、( )外は完成時の数値を記載すること。

※専任教員数について、同一の専任教員が複数の校地で授業を担当する場合には、ダブルカウントし、ダブルカウントする教員の内訳を備考欄に記載すること。

施設・設備等	おぼせキャンパス	小倉キャンパス	備考
学長室	1室	1室	
会議室	11室	4室	
事務室	7室	4室	
事務職員	32人	13人	
研究室	29室	22室	
教室	講義室	14室	
	演習室	4室	
	実験・実習室	36室	
図書館	1,363㎡ 129,925冊	366㎡ 6,517冊	
図書館専任職員	2人	1人	小倉キャンパスの1人は同キャンパスのデザイン学部事務室専任職員が兼任。
医務室	1室	1室	
学生自習室	1室	無	
学生控室	1室	1室	
運動場	有	無	小倉キャンパスは運動場がないため、おぼせキャンパスの運動場を利用。
体育館	有	無	小倉キャンパスは体育館がないため、おぼせキャンパスの体育館を利用。

※2以上の校地で教育を行うことを前提とした申請についてのみ本様式の記載を求めるものです。

※研究室が専任教員1人当たり1室でない場合には、備考欄に、研究室の利用形態を記述すること。

※運動場が校地の隣接地にない場合には、その旨を備考欄に記述すること。

## 2以上の校地において教育研究を行う場合のそれぞれの校地ごとの教員の勤務状況

学部等名称	番号	氏名	年齢	所属する校地	勤務状況
工学部 総合システム工学科	—	田代 武博	54	おばせ キャンパス	【前期】おばせ：4日/週 小倉：1日/週 【後期】おばせ：3日/週 小倉：2日/週 主におばせキャンパスで担当授業科目（教育学概論、教育制度学、道徳教育の指導法、特別活動・総合的な学習の時間の指導法、教職概論、総合人間科学等）を担当する他、教職課程部会運営への参画、ガイダンス担当学生並びに教職課程履修学生への相談・指導、研究活動を行い、小倉キャンパスでは総合人間科学及び教職科目の教育のみ行う。
デザイン学部 建築学科	—	山縣 宏美	48	小倉キャンパス	【前期】おばせ：2日/週 小倉：3日/週 【後期】おばせ：1日/週 小倉：4日/週 主に小倉キャンパスで担当授業科目（総合人間科学、教育心理学、データサイエンス入門、教育相談、デザイン心理学）を担当する他、教職課程部会運営への参画、ガイダンス担当学生並びに教職課程履修学生への相談・指導、研究活動を行い、おばせキャンパスでは総合人間科学及び教職科目の教育のみ行う。
デザイン学部 情報デザイン学科	—	張 栄	53	小倉キャンパス	【前期】おばせ：2日/週 小倉：2日/週 【後期】おばせ：2日/週 小倉：2日/週 主に小倉キャンパスで担当授業科目（英語Ⅰ・Ⅱ、TOEICⅠ・Ⅱ等）を担当する他、新入生のスタートアップセミナー、キャリア教育等を担い、ガイダンス担当学生並びに学生への相談・指導、研究活動を行い、おばせキャンパスでは英語科目の教育のみ行う。